


enza del Territorio
ASTO FABBRICATI
cio Provinciale di
Torino

Dichiarazione protocollo n. del	
Planimetria di u.i.u. in Comune di San Giorgio Canavese	
Via Piave civ. 5	
Identificativi Catastali:	Compilata da:
Sezione:	Ronco Gabriele
Foglio: 8	Iscritto all'albo:
Particella: 595	Geometri
Subalterno: 101	Prov. Torino N. 7928

1 Scala 1:200


Scuola elementare

VIA PIAVE

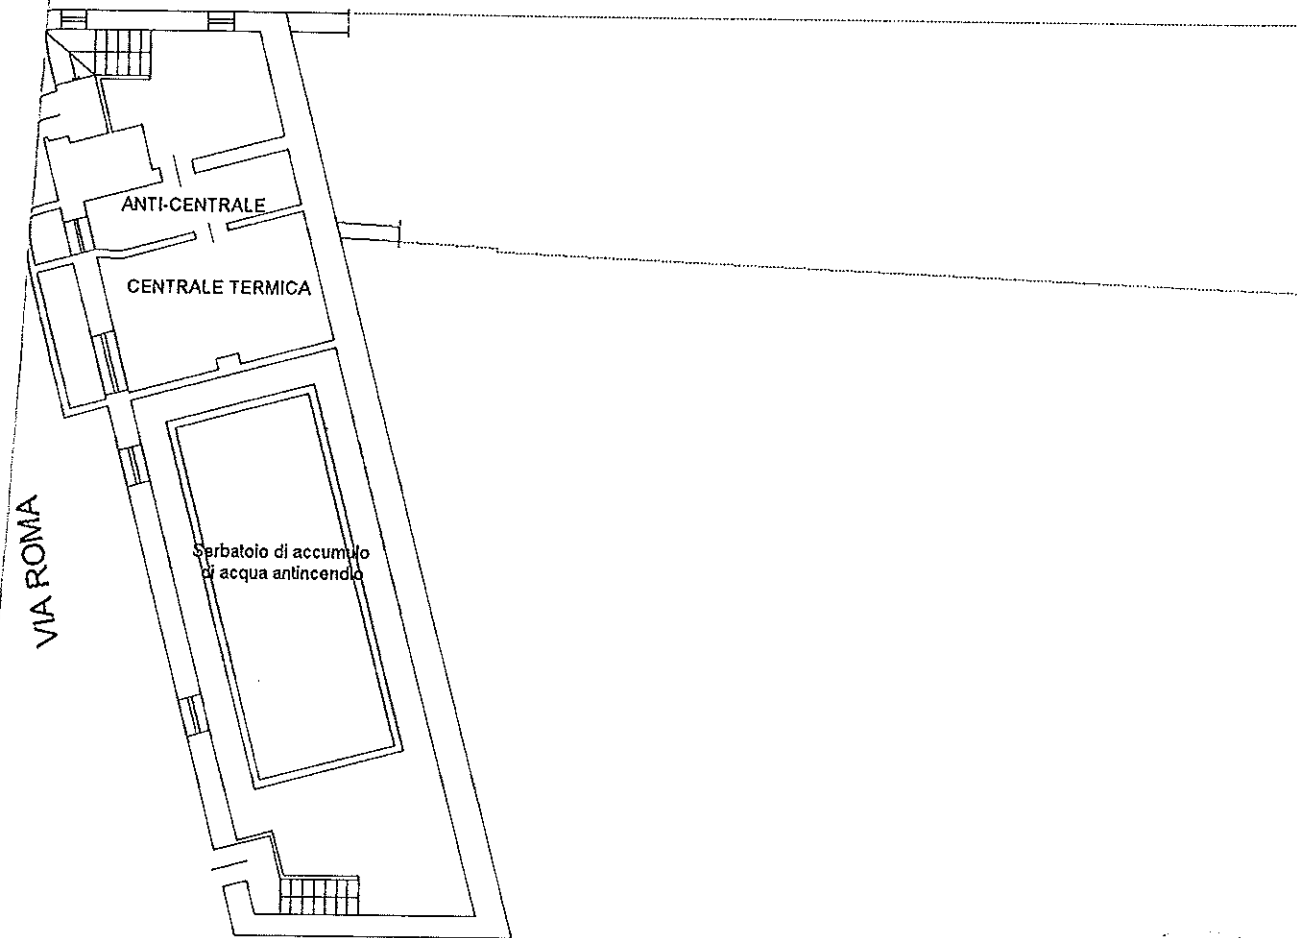




PIANTA PIANO INTERRATO

h= 250 cm

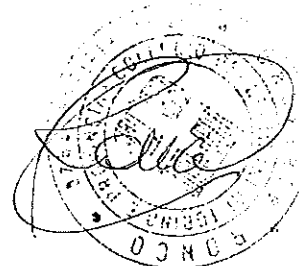


scala 1:200

**PIANTA PIANO SECONDO
(SOTTOTETTO)**

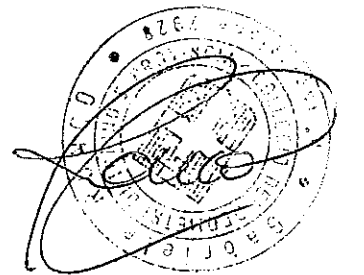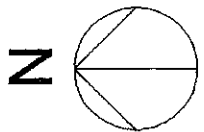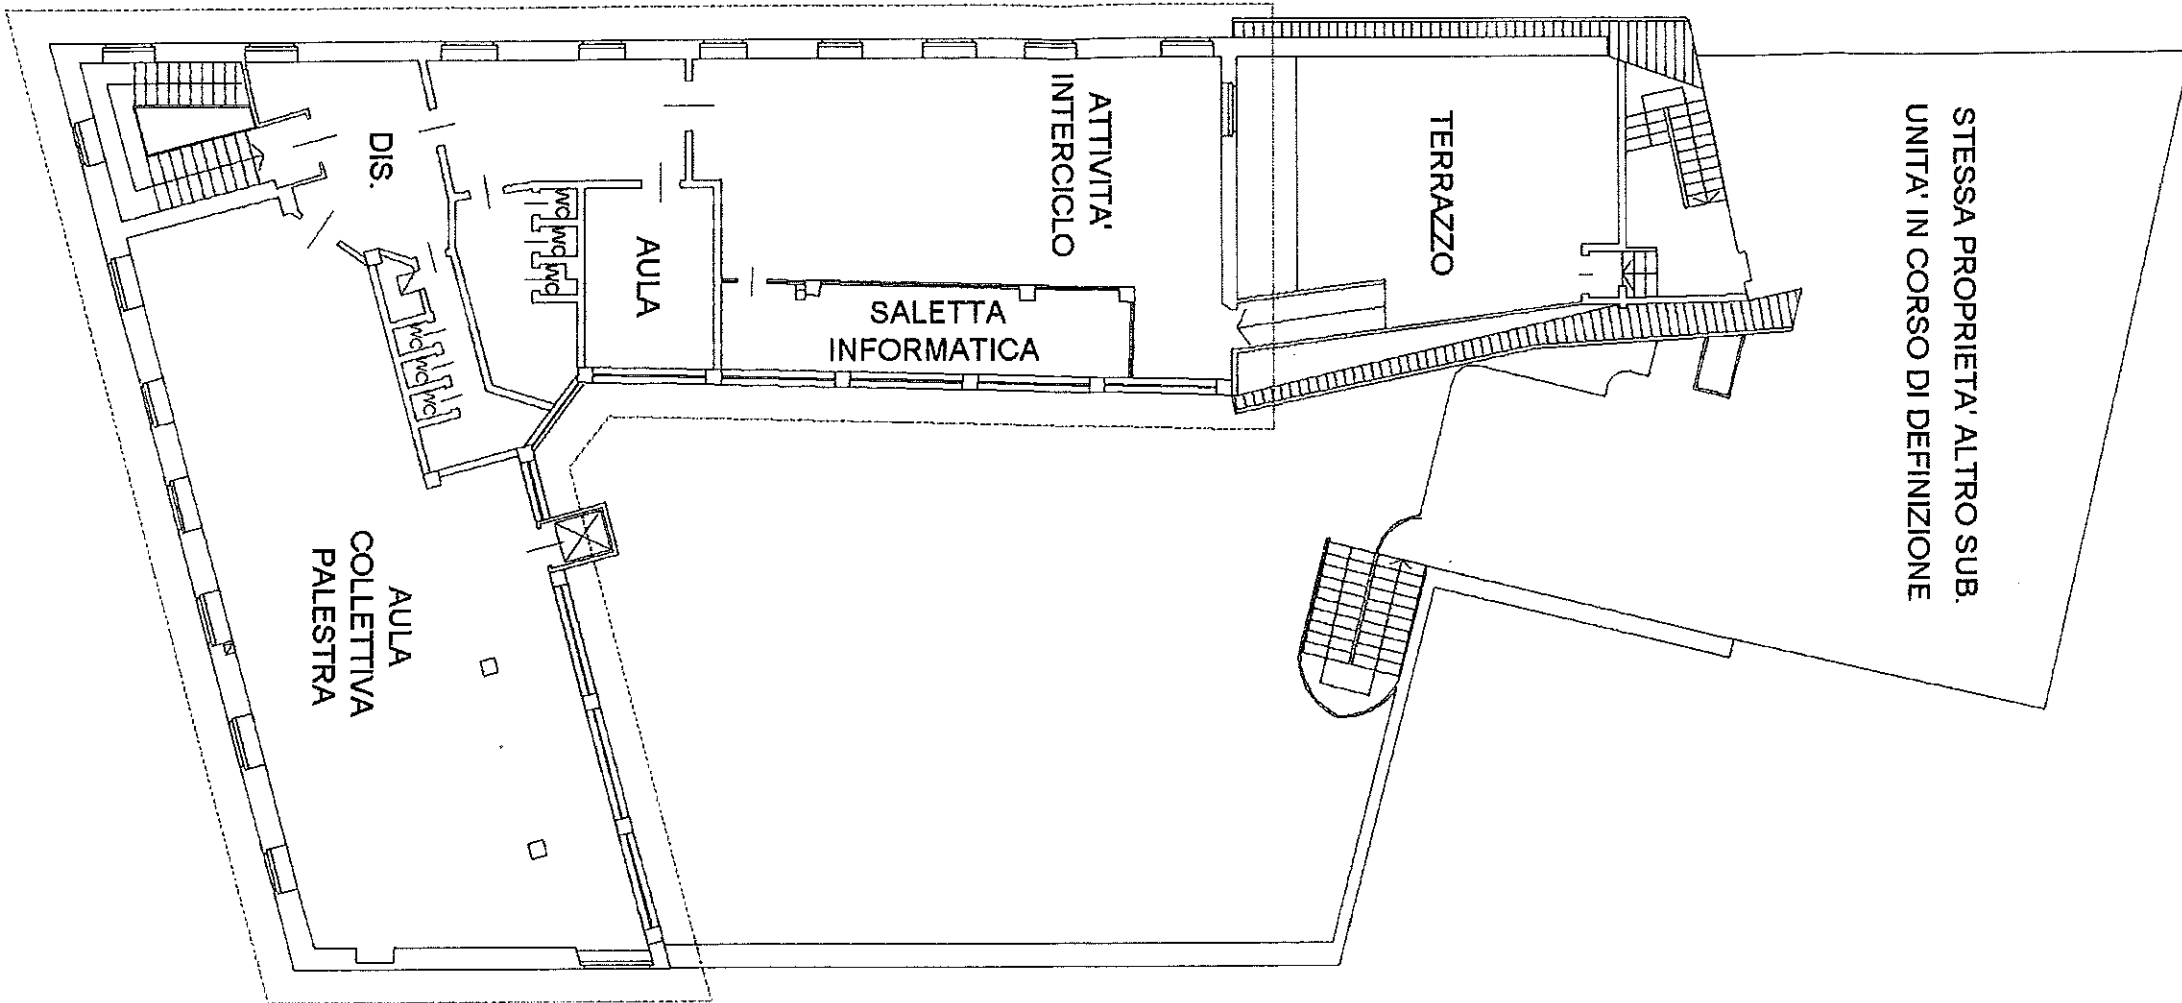


Hmedia=315 cm

SCALA 1:200

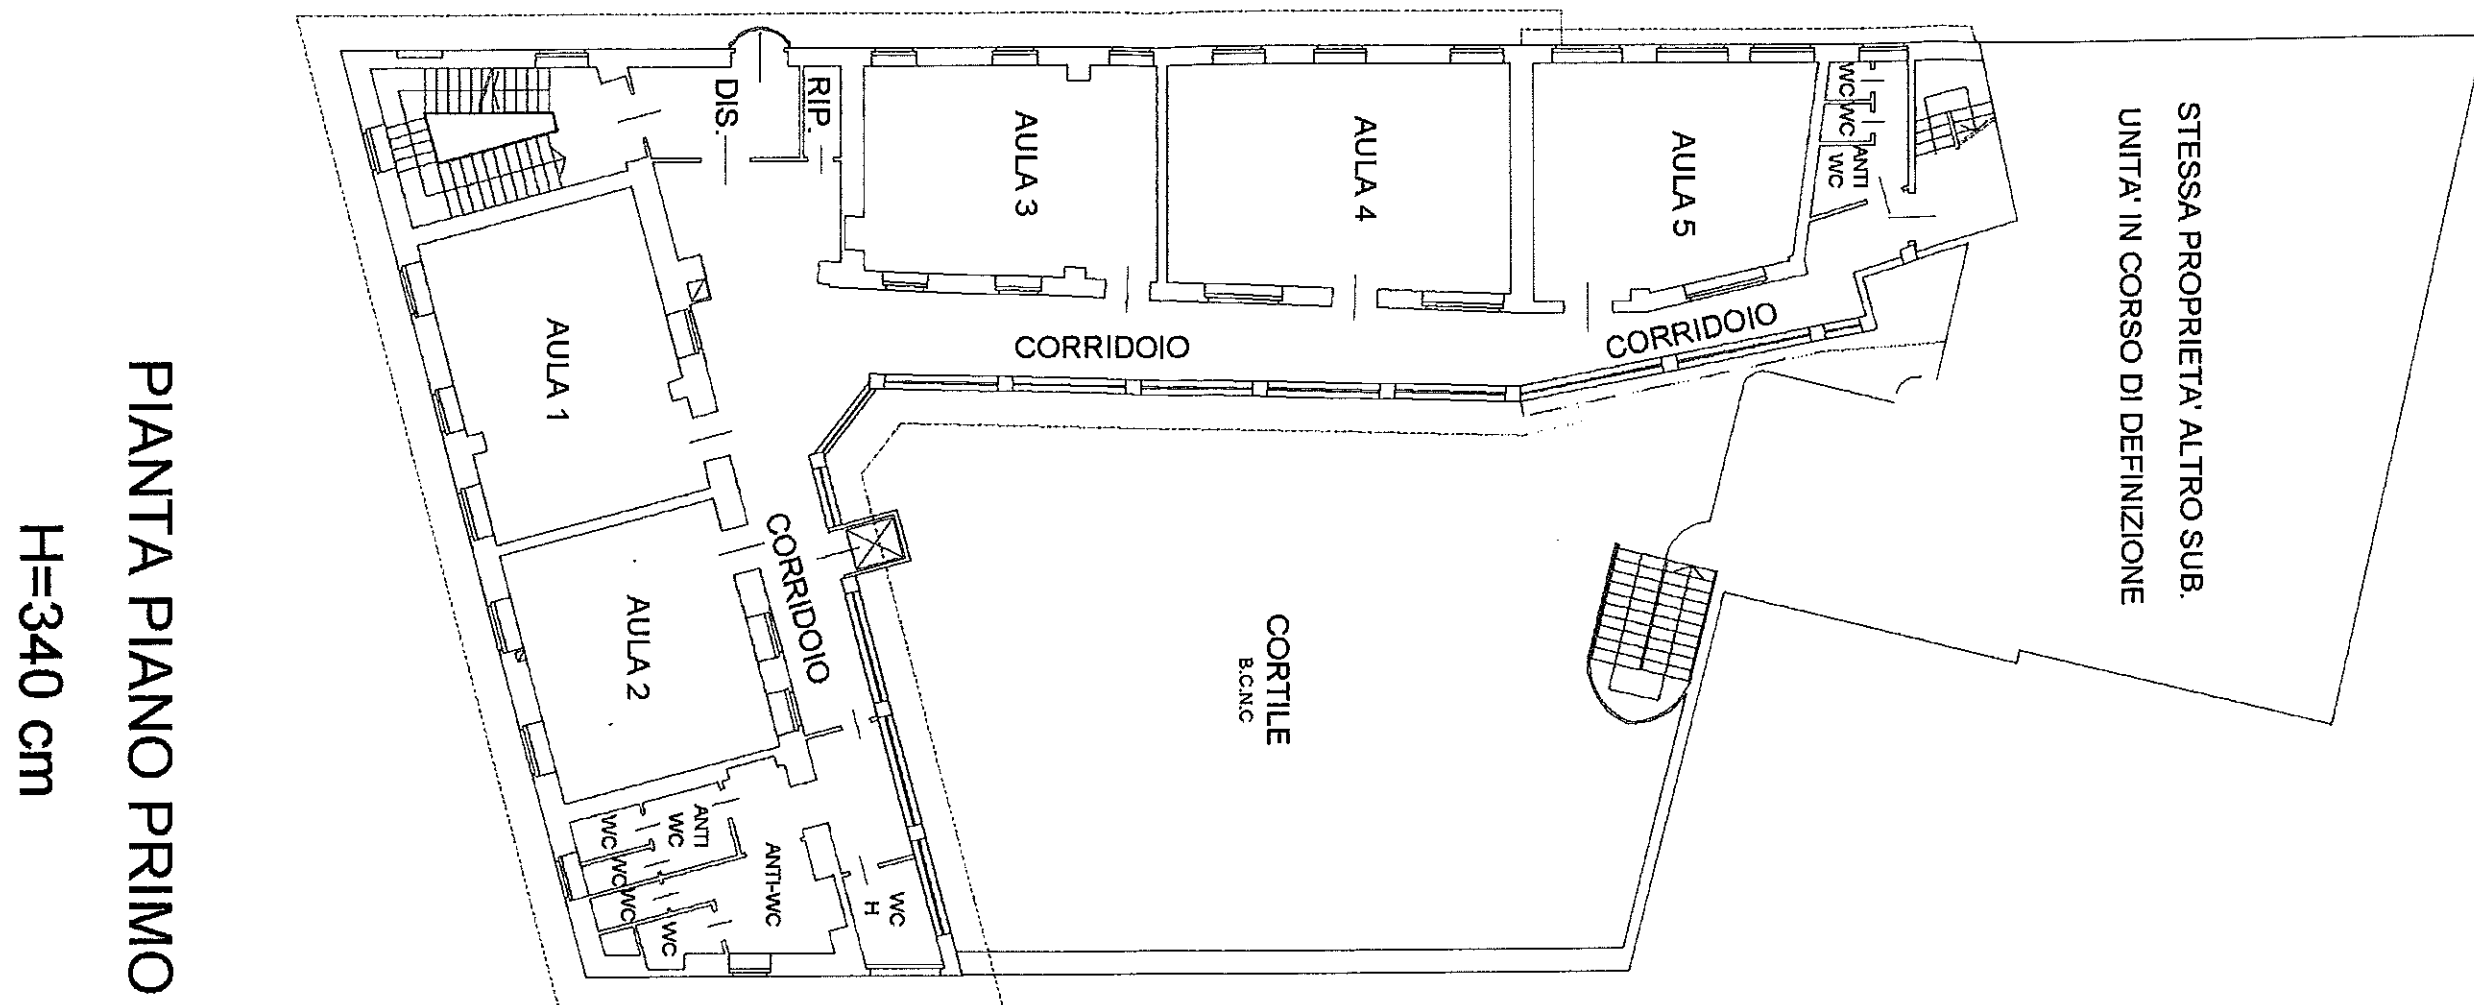


PIANTA PIANO PRIMO

H=340 cm

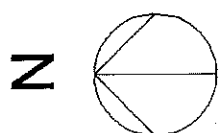


SCALA 1:200

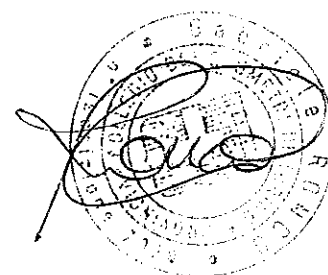



PIANTA PIANO TERRA

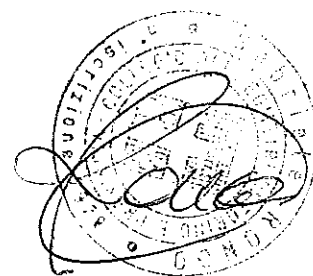

A circle with a horizontal diameter. Two chords are drawn from the left endpoint of the diameter to the upper and lower arcs of the circle, forming an inscribed triangle.

SCALA 1:200