

REGIONE PIEMONTE
CITTA' METROPOLITANA DI TORINO
COMUNE DI SAN GIORGIO CANAVESE

PROGETTO
PIANO DI RECUPERO
IN ZONA CENTRO STORICO DEL PRGC
Via C.I. Giulio, 31 - San Giorgio Canavese - F.8 nn. 805, 806, 809, 1448, 1533, 1534

OGGETTO ELABORATO
DEMOLIZIONI IN PROGETTO
Piante, prospetti e sezioni

TECNICI
ELENA Arch. Maria Luisa Via Cuceglio, 24 - 10090 SAN GIORGIO CANAVESE (TO)
tel. 0124 325165 - marielarch@libero.it
BAUDINO Ing. Marco vicolo Barbacona 26 - 10090 SAN GIORGIO CANAVESE (TO)
tel. 3334647746 - baudino.ingmarco@alice.it


COMMITENZA / PROPRIETA'
GPA s.r.l. p.iva. 10261020019
Corso Vittorio Emanuele II, 83 - 10121, Torino (TO)
nella persona del legale rappresentante
IUCULANO MAMAO Antonino c.f. CLN NNN 449231308J
Via Parlo Pla, 58 - 10090, Cuceglio (TO)

PROFESSIONISTA

SCALA	Varie	NOTE	cod. 2020L01
DATA	GENNAIO 2021		
REVISIONE		ELABORATO	3/5

Il presente progetto è protetto a termini di legge, riproduzione vietata senza consenso scritto dell'autore.

PROSPETTO OVEST FABBRICATO "A"
SCALA 1:100

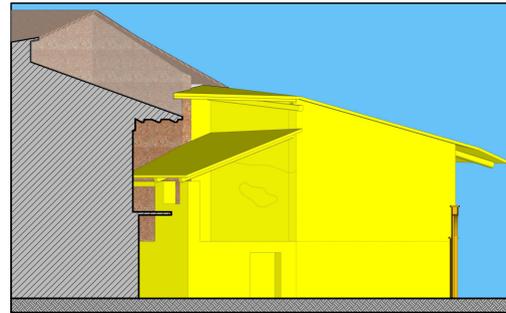


PROSPETTO OVEST Via Giulio
SCALA 1:100



PROSPETTO EST FABBRICATO "B"
SCALA 1:100



PROSPETTO SUD Via Iavelli
SCALA 1:100

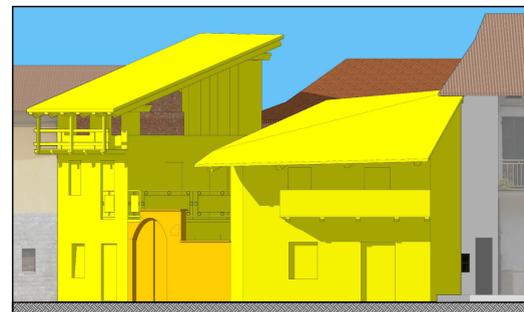

PIANTA PIANO TERRENO
SCALA 1:100




PIANTA PIANO SOTTOTETTO
SCALA 1:100



VISTA ASSONOMETRICA



PROSPETTO SUD FABBRICATO "C"
SCALA 1:100

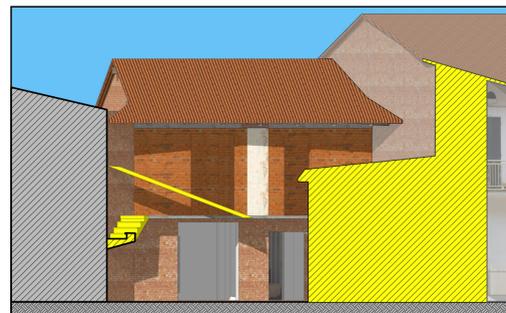


PROSPETTO NORD vicolo Senna
SCALA 1:100



PIANTA PIANO PRIMO
SCALA 1:100



PIANTA COPERTURA
SCALA 1:100

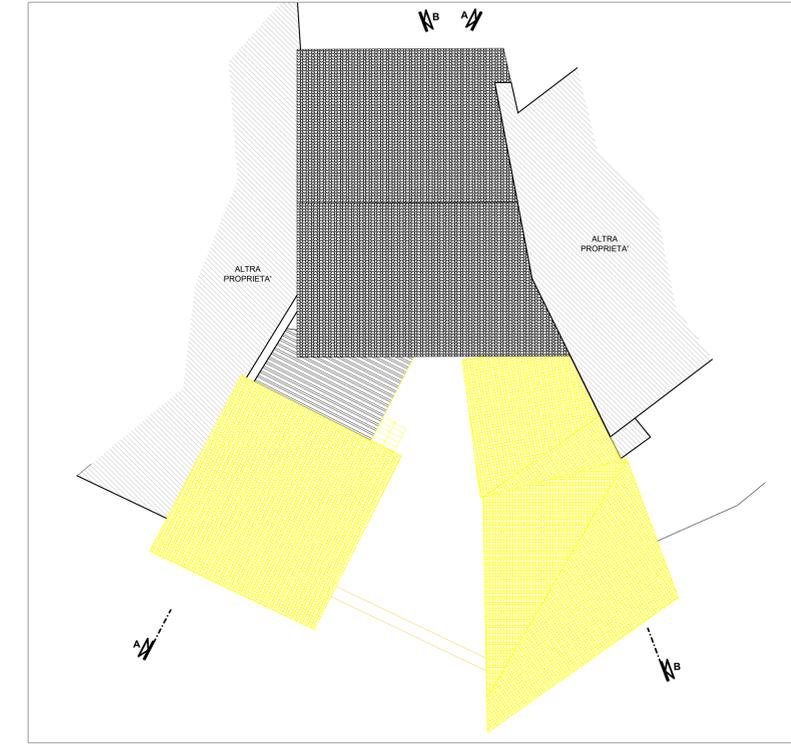

SEZIONE A-A
SCALA 1:100



SEZIONE B-B
SCALA 1:100



- Demolizioni in progetto
- Demolizioni già eseguite per messa in sicurezza