



REGIONE PIEMONTE
CITTÀ METROPOLITANA DI TORINO
COMUNE DI SAN GIORGIO CANAVESE

PROGETTO

PIANO DI RECUPERO
IN ZONA CENTRO STORICO DEL PRGC

Via C.I.Giulia, 31- San Giorgio Canavese - F.8 nn. 805, 806, 809, 1448, 1533, 1534

OGGETTO ELABORATO

PROGETTO

Piante, prospetti e sezioni

TECNICI

ELLENA Arch. Maria Luisa

BAUDINO Ing. Marco

via Cuceglio, 24 - 10090 SAN GIORGIO CANAVESE (TO)
tel. 0124 3251 65 - mail:arch@libero.it
vicolo Barbacona 26 - 10090 SAN GIORGIO CANAVESE (TO)
tel. 3334647746 - baudino.ingmarco@alice.it

COMMITTENZA / PROPRIETÀ

GPA s.r.l.

p.iva. 10261020019
Corso Vittorio Emanuele II, 83 - 10121, Torino (TO)

nella persona del legale rappresentante
IUCULANO MAMAO Antonino
c.f. CLN NNN 44921 L308J
Via Porta Pia, 58 - 10090, Cuceglio (TO)

PROFESSIONISTA

SCALA

DATA

REVISIONE

NOTE

cod. 2020L01

GENNAIO 2021

ELABORATO

4/5

Il presente progetto è protetto a termini di legge, riproduzione vietata senza consenso scritto dell'autore.

PROSPETTO OVEST FABBRICATO ALA EST

SCALA 1:100



PROSPETTO OVEST Via Giulio

SCALA 1:100



PROSPETTO EST FABBRICATO ALA OVEST

SCALA 1:100




PROSPETTO SUD Via Iavelli

SCALA 1:100




PIANTA PIANO TERRENO

SCALA 1:100

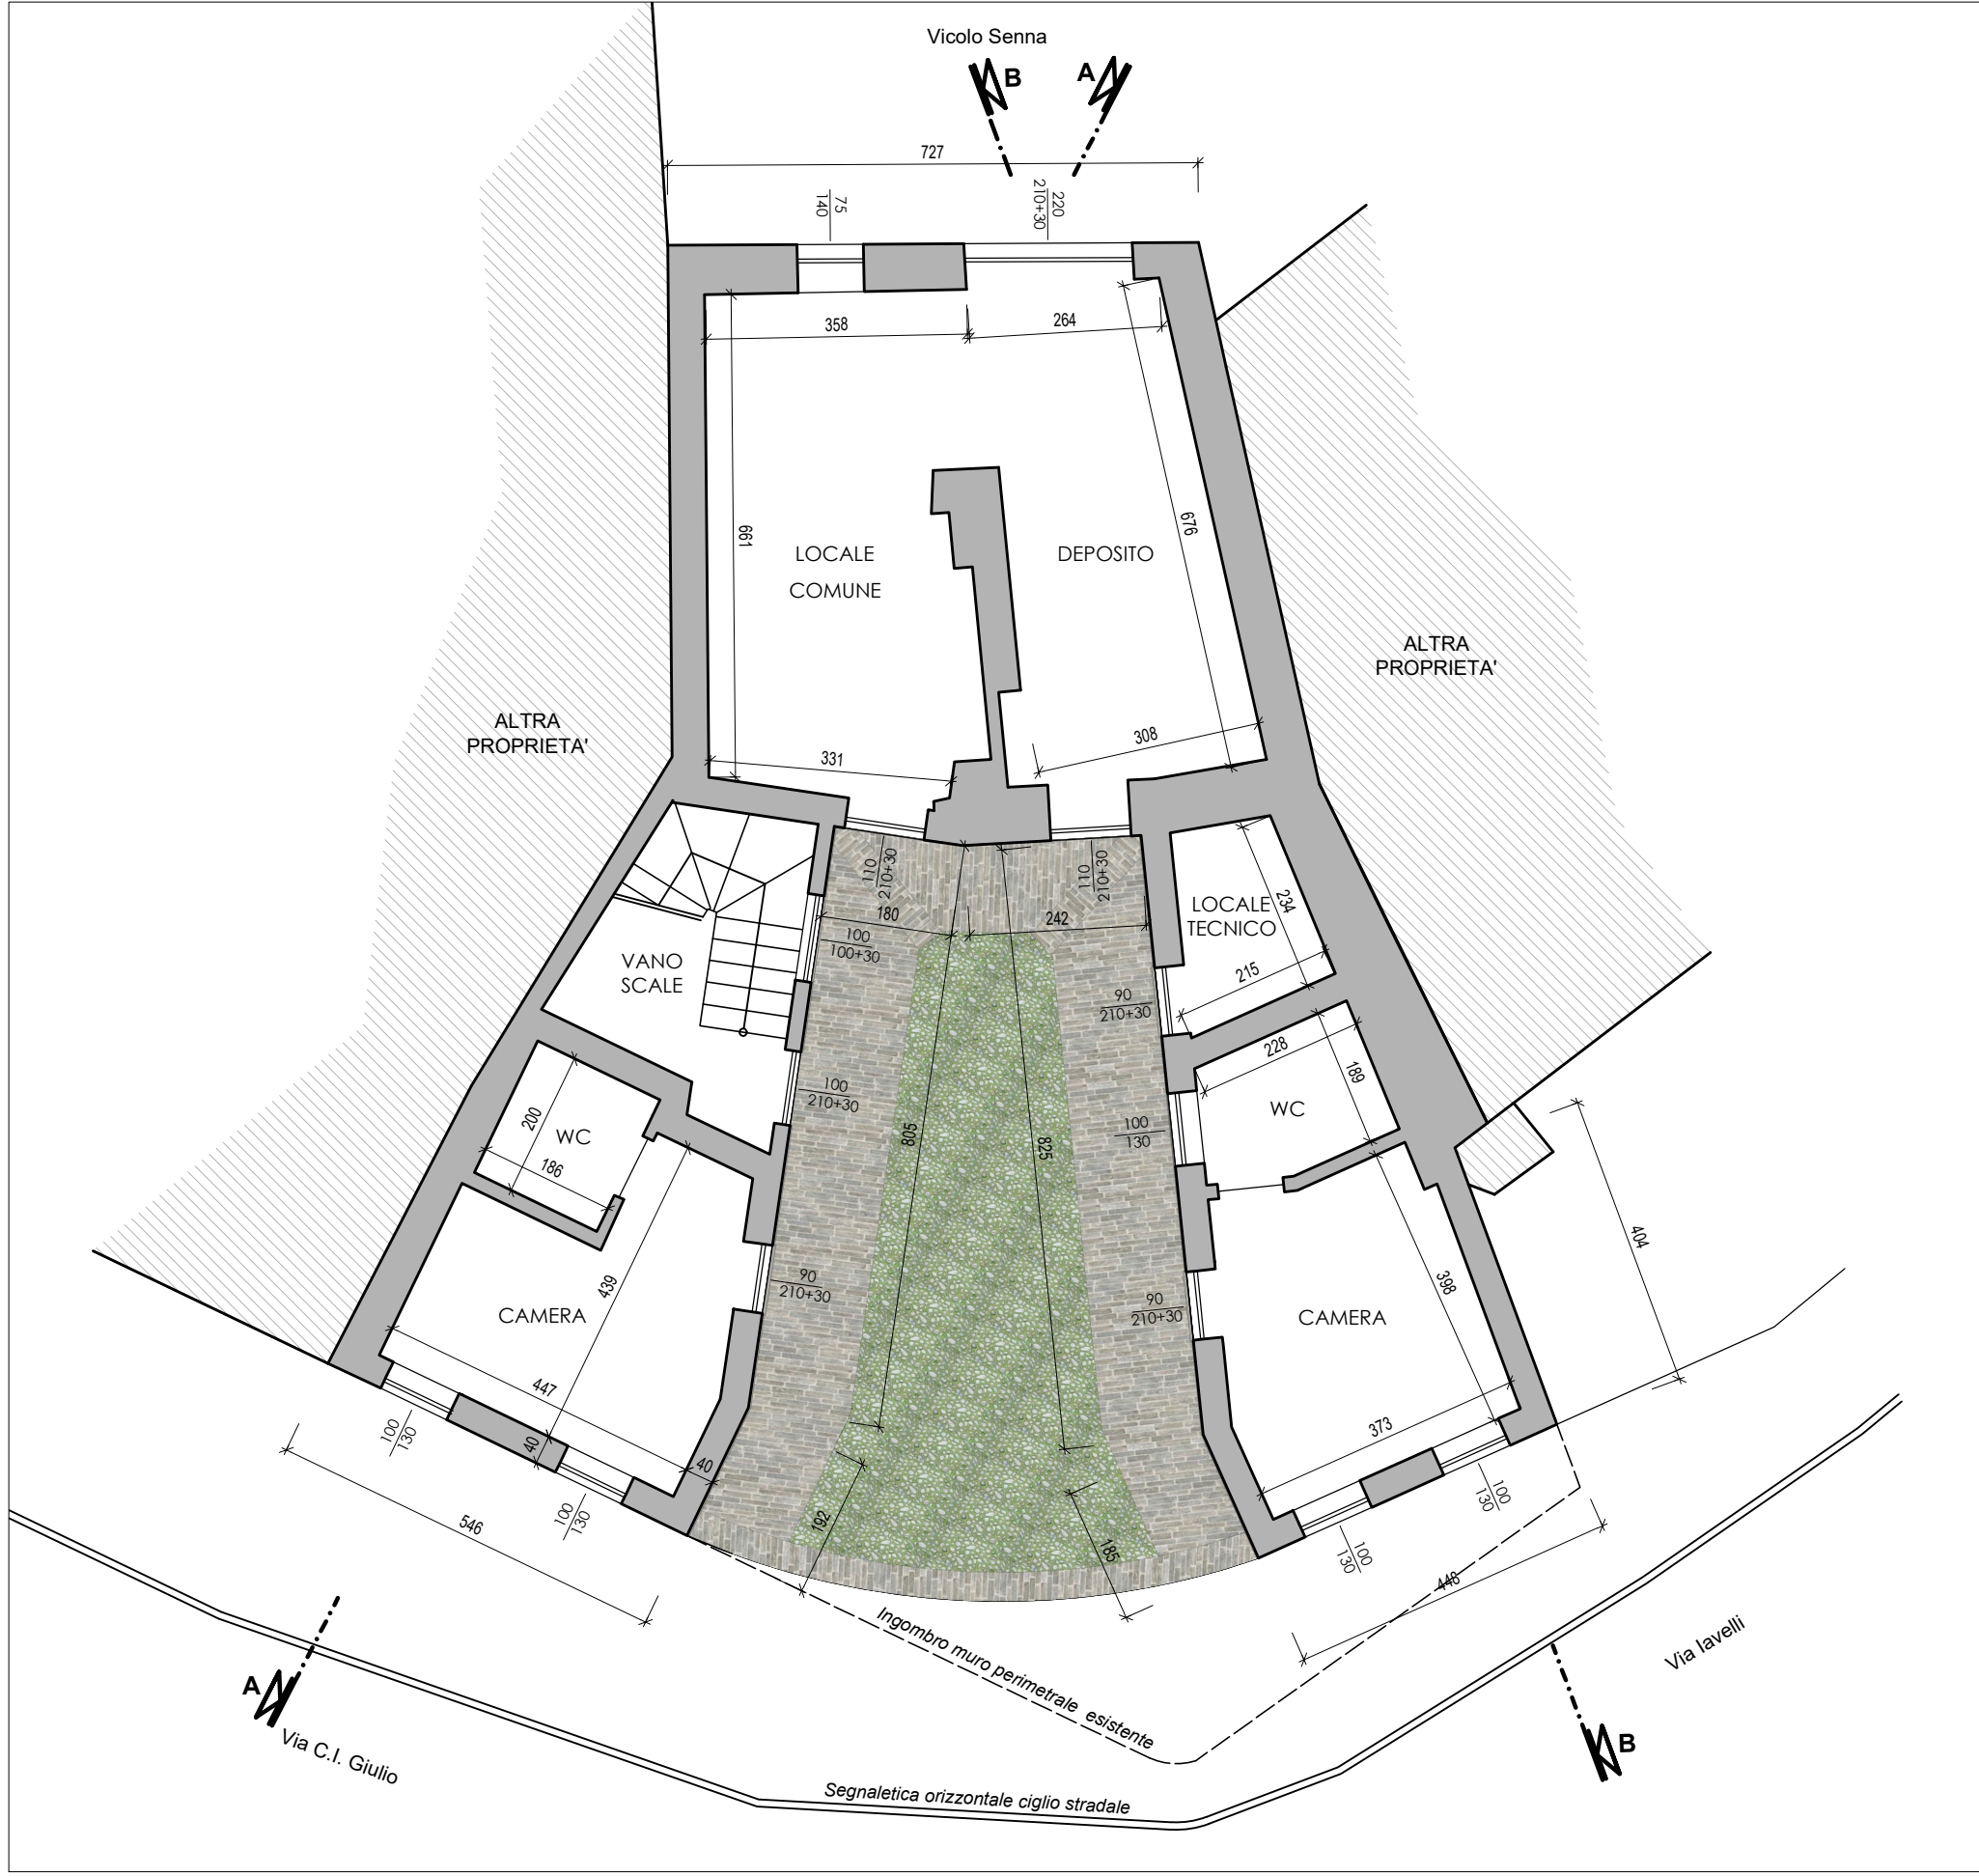

PIANTA PIANO SOTTOTETTO

SCALA 1:100

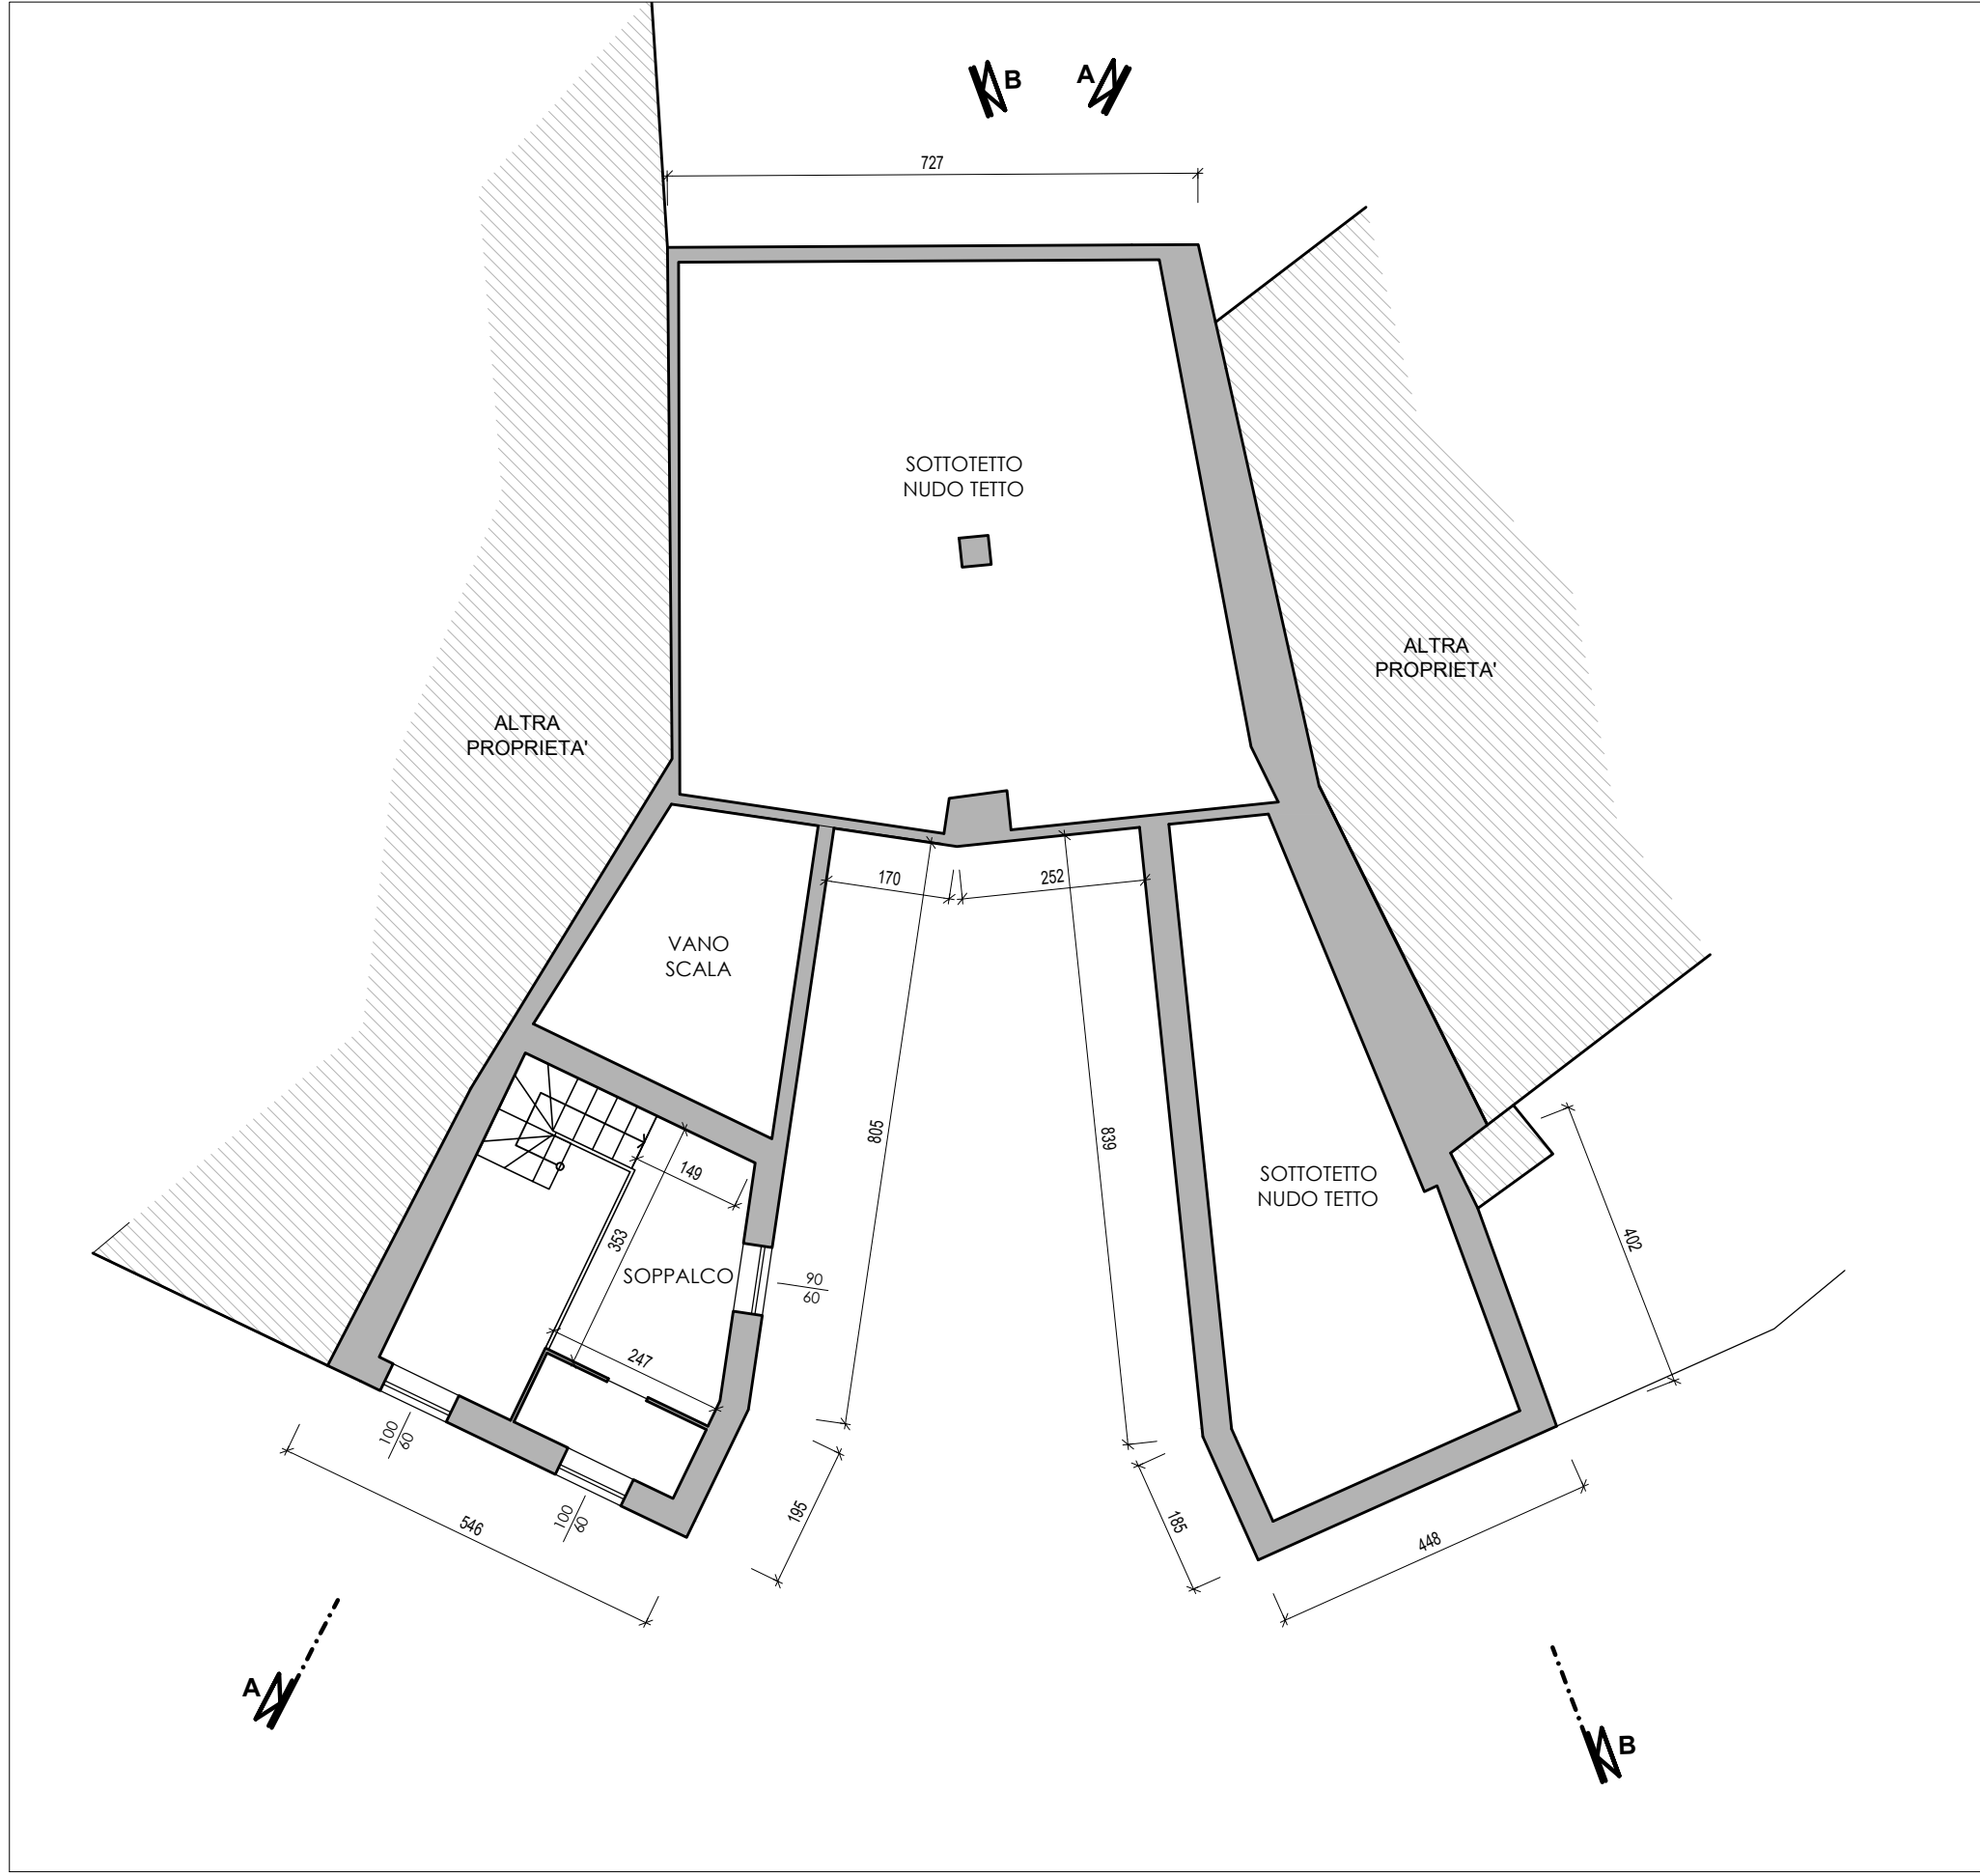

VISTA ASSONOMETRICA



PROSPETTO SUD

SCALA 1:100




PROSPETTO NORD vicolo Senna

SCALA 1:100




PIANTA PIANO PRIMO

SCALA 1:100

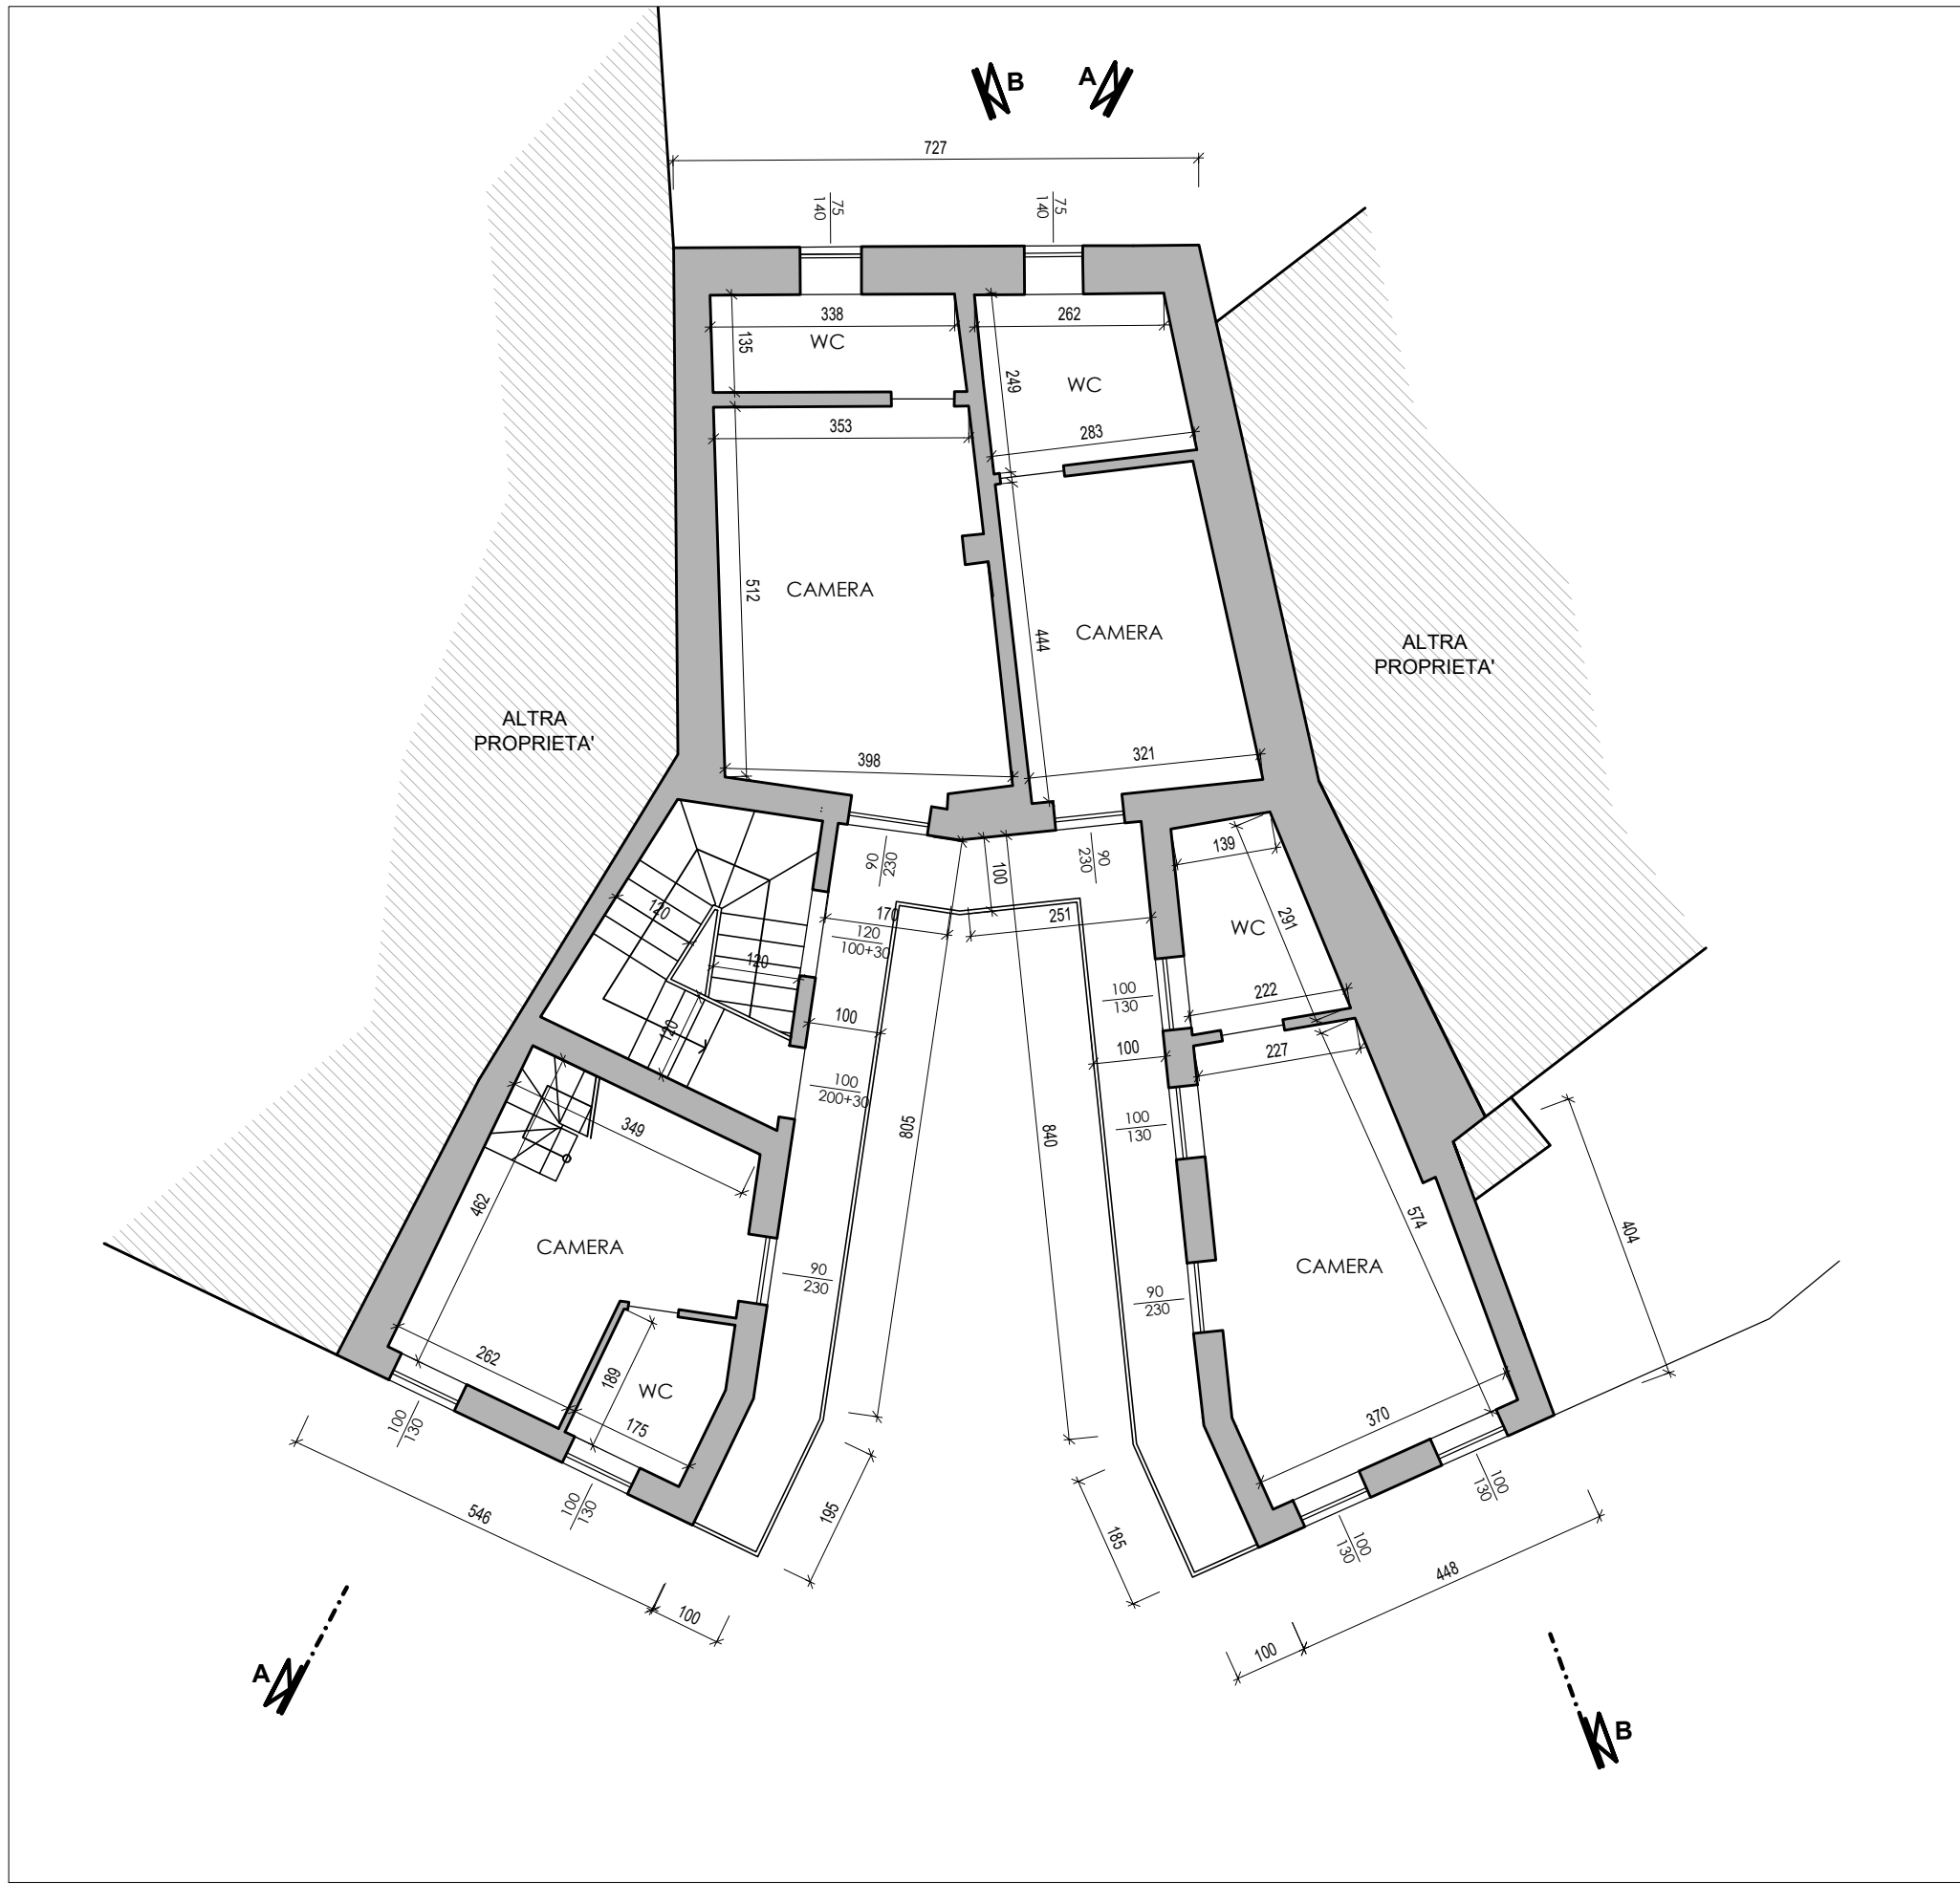

PIANTA COPERTURA

SCALA 1:100

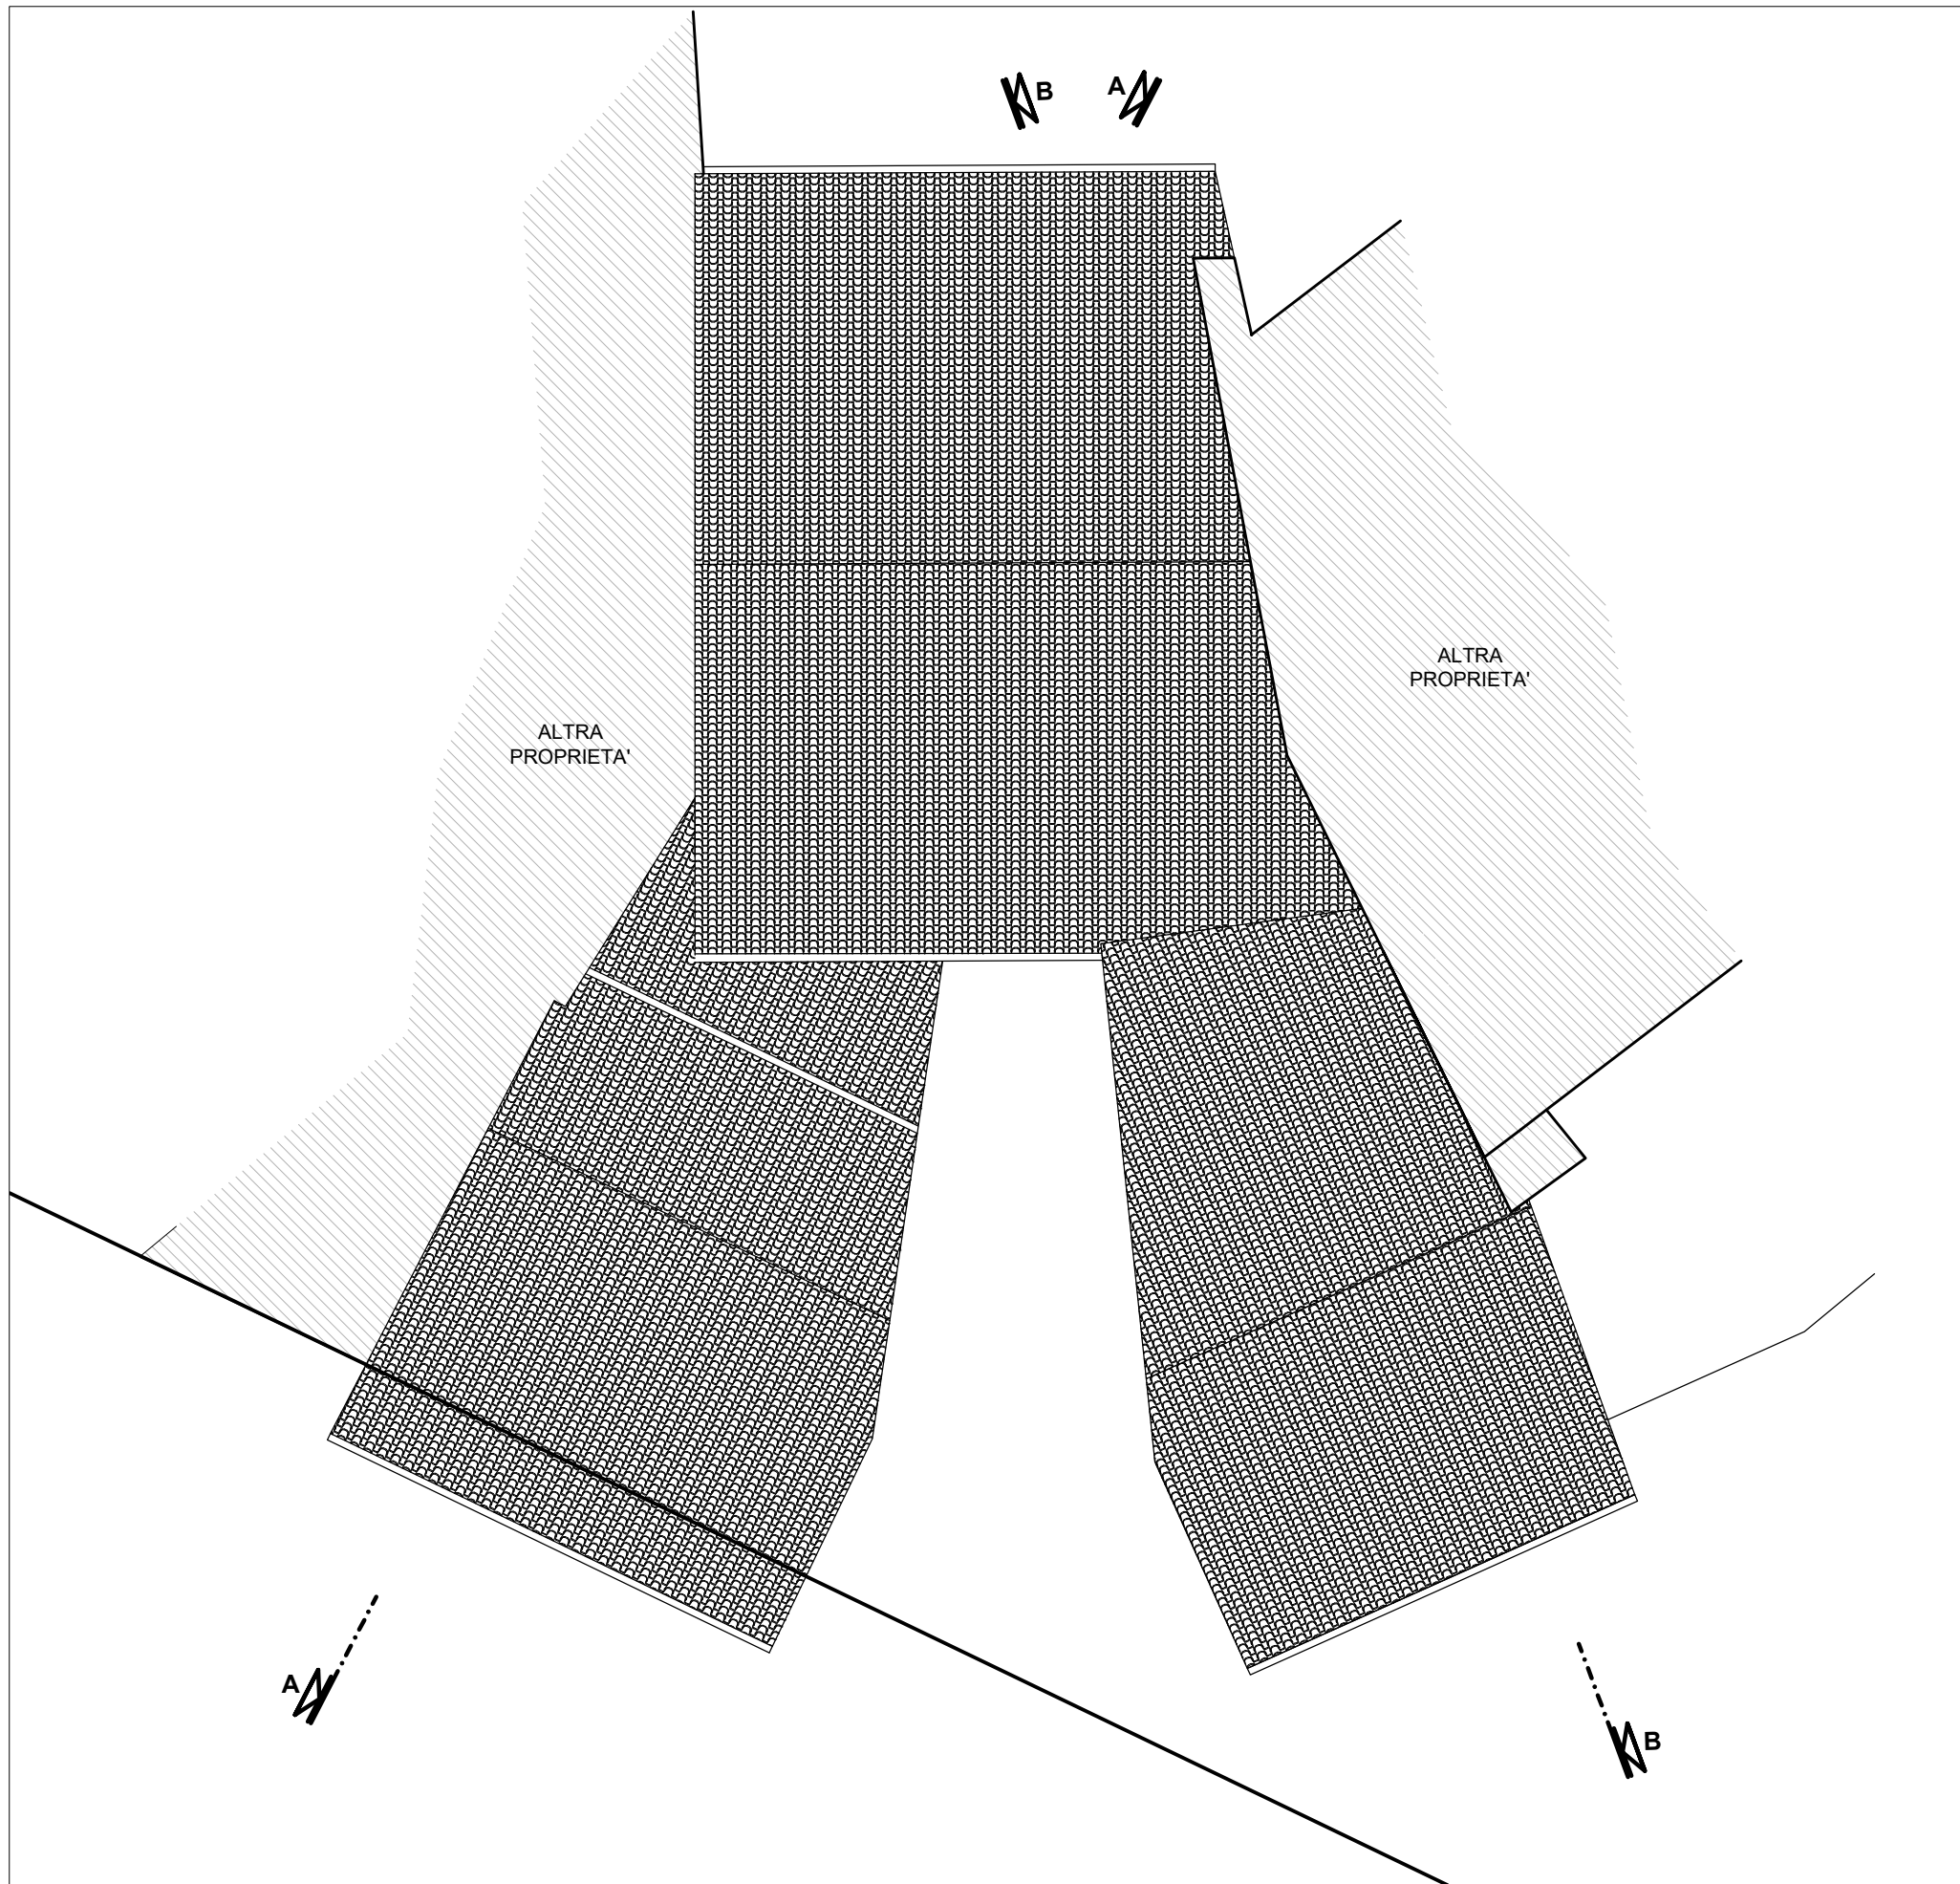

SEZIONE A-A

SCALA 1:100



SEZIONE B-B

SCALA 1:100

