




T – SEZIONI TRASVERSALI (O/E)

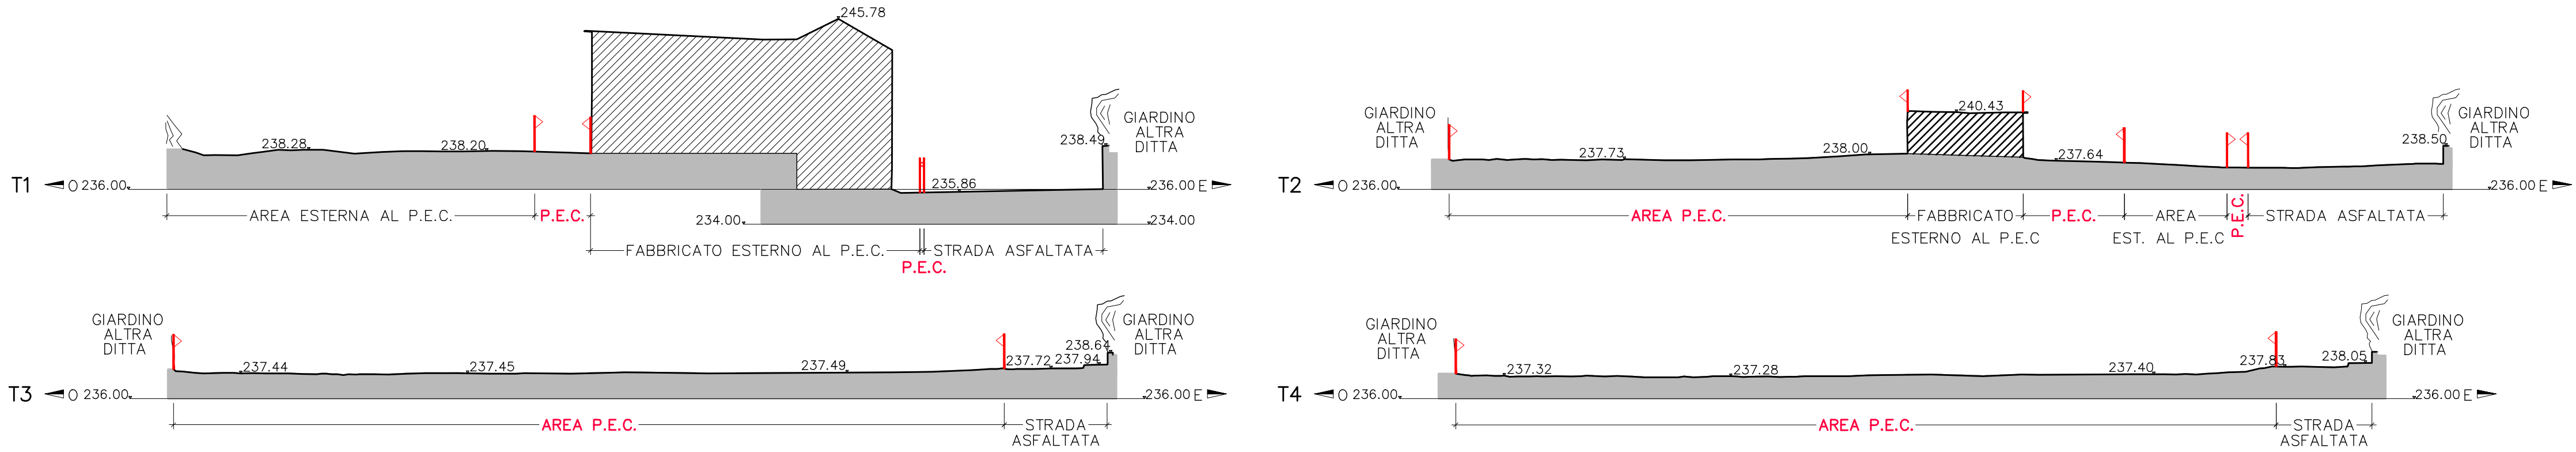

L – SEZIONI LONGITUDINALI (N/S)

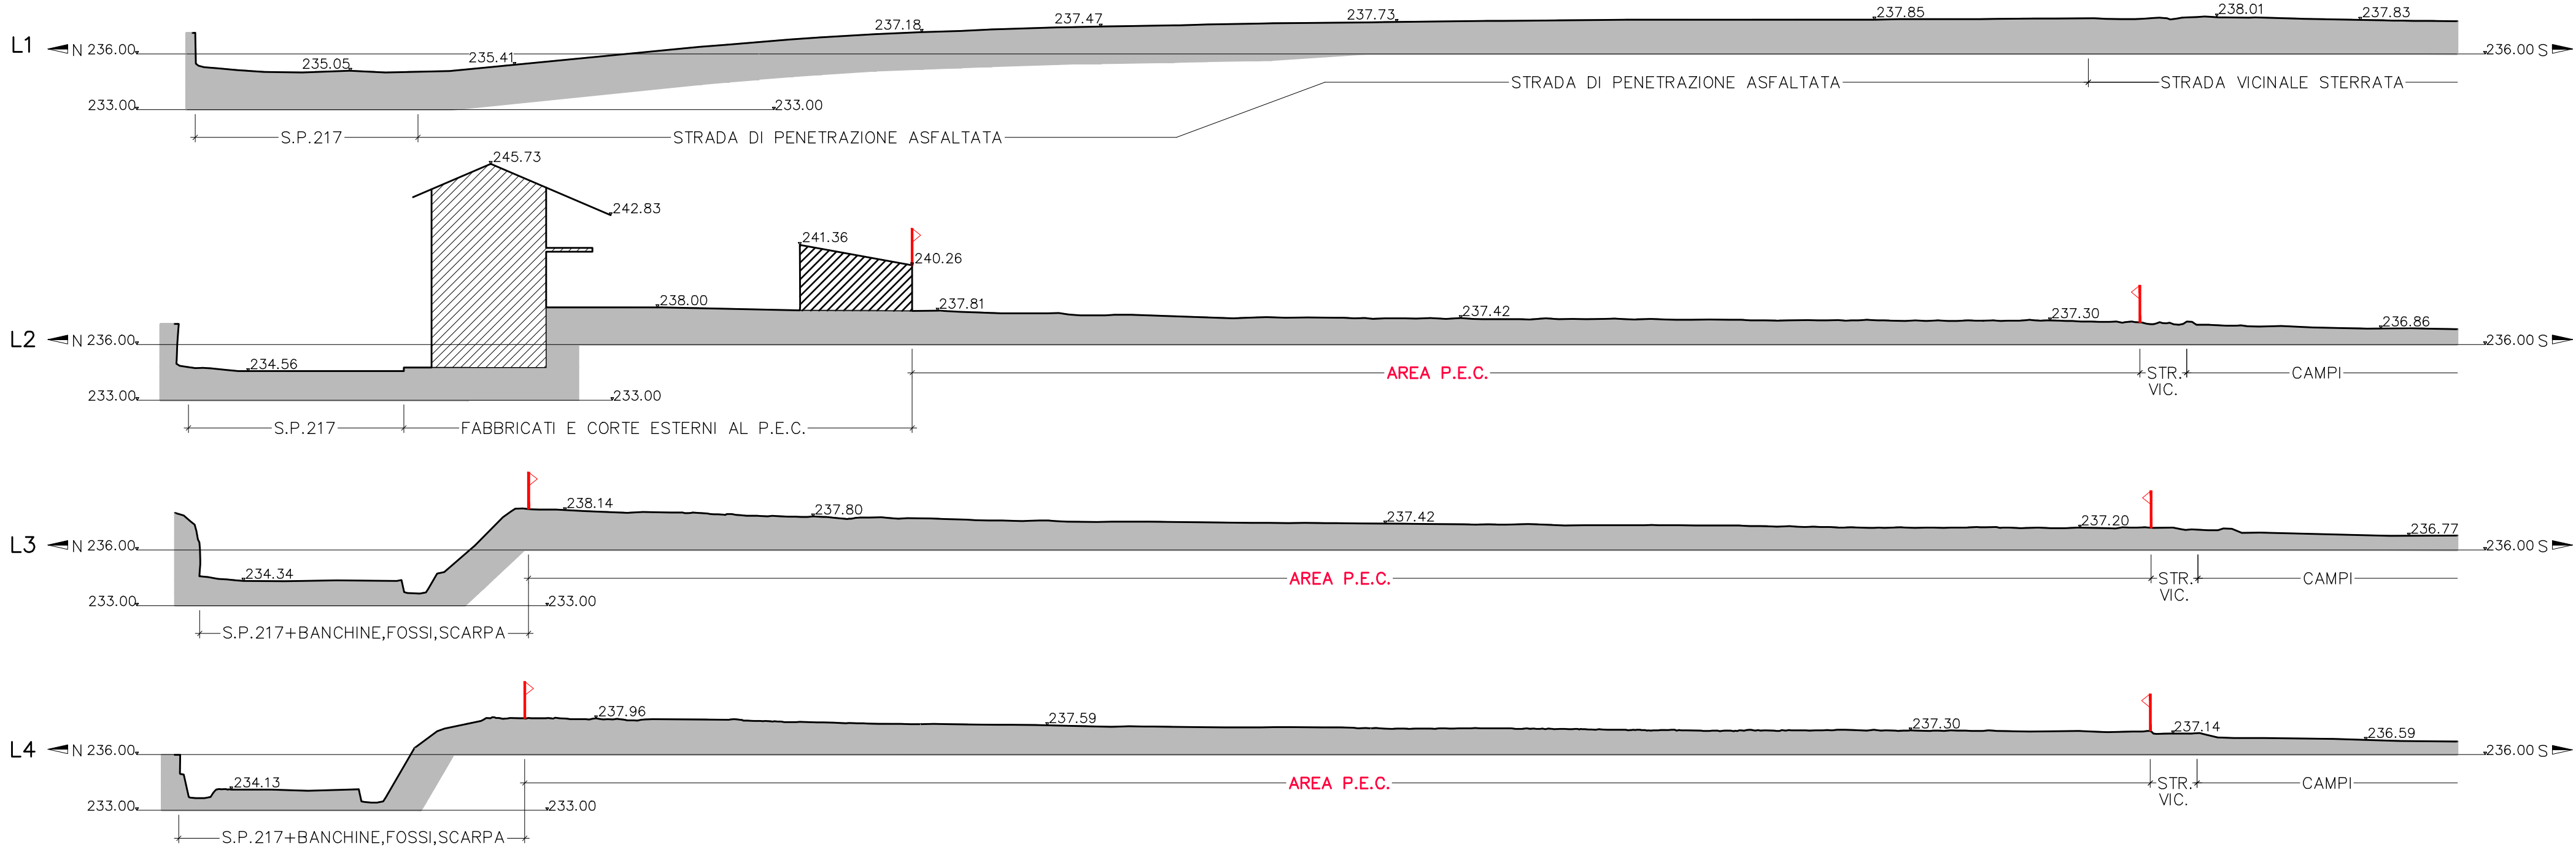

PLANIMETRIA DI INQUADRAMENTO

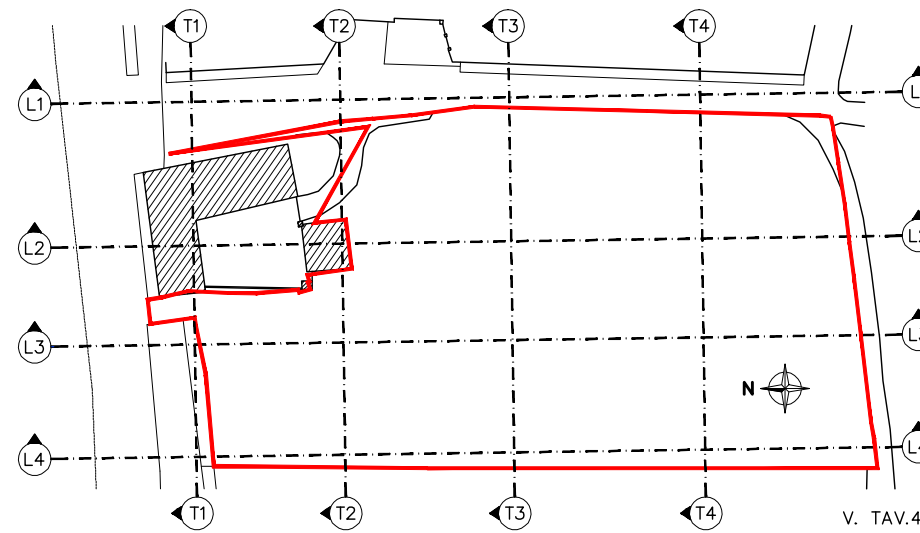

LEGENDA

- 237.29 QUOTE ALTIMETRICHE (s.l.m.)
- N DIREZIONE CARDINALE
- ▬ LIMITE P.E.C.
- ▬ PROFILO TERRENO
- ▨ SEZIONE SCHEM. FABBRICATI

Città Metropolitana di TORINO
COMUNE di SAN GIORGIO CANAVESE

Progetto: **Piano Esecutivo Convenzionato**
su Aree Normative: REb 50, VP, Viabilità
N.C.T. Fg.7 n. 974, 975, 976, 977, 978, 979
strada Provinciale di Barone s.n.c. (Sp-217)

Proponente: Giuseppe BARTOLIO – via G. Romana 32 – Castellamonte

Contenuto: **RILIEVO – SEZIONI**
LONGITUDINALI (L) E TRASVERSALI (T)

Data: 08.02.17 Rev. Scala: 1: 250 Tav.: **5**

Progettista: **Fabrizio LUCCIO** via dei Bagni 14 – COURMAYEUR (Ao)
ARCHITETTO fabrizioluccio@me.com – Tel. 327.7392127