


PIANTA AMPLIAMENTO STRADA

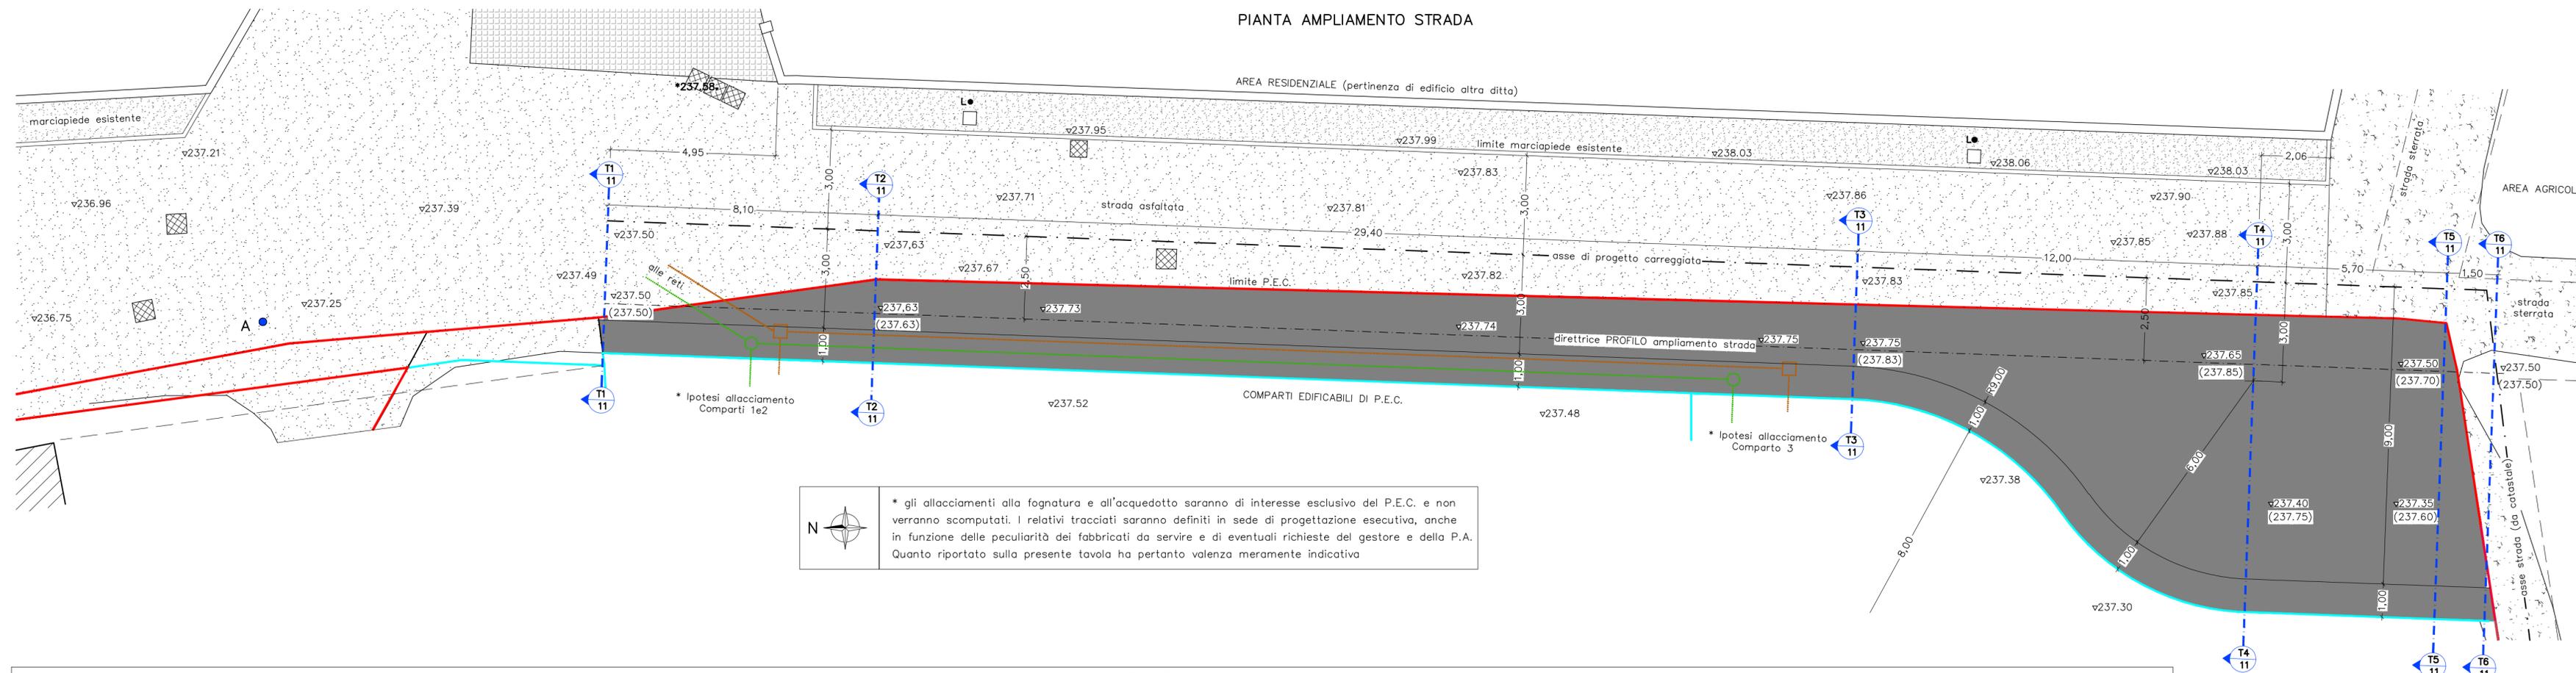


* gli allacciamenti alla fognatura e all'acquedotto saranno di interesse esclusivo del P.E.C. e non verranno scomputati. I relativi tracciati saranno definiti in sede di progettazione esecutiva, anche in funzione delle peculiarità dei fabbricati da servire e di eventuali richieste del gestore e della P.A. Quanto riportato sulla presente tavola ha pertanto valenza meramente indicativa

LEGENDA

- LIMITE AREA P.E.C.
- LIMITE COMPARTI DI P.E.C.
- STRADA ASFALTATA ESISTENTE
- STRADA STERRATA ESISTENTE
- PAVIM. AUTOBLOCCANTE ESIST.
- MARCIAPIEDE ASFALTATO ESIST.
- L● LAMPIONE ESISTENTE
- ⊗ POZZETTO ESISTENTE
- VALVOLA ACQUEDOTTO ESIST.
- 237.50 QUOTE ALT. RILIEVO
- (237.50) QUOTE ALT. PROGETTO
- 237.58● CAPOSALDO ALT. (chiusino)
- T11 T=SEZ. 11=TAV. RAPPRESENT.
- AMPLIAMENTO STRADA IN PROG.
- BANCHINA STRADALE IN PROG.
- IPOTESI ALLACC. FOGNATURA
- IPOTESI ALLACC. ACQUEDOTTO

La nuova pavimentazione interessa una superficie di 222,20 mq (165,50 mq di strada + 56,70 mq di banchina)

PROFILO AMPLIAMENTO STRADA

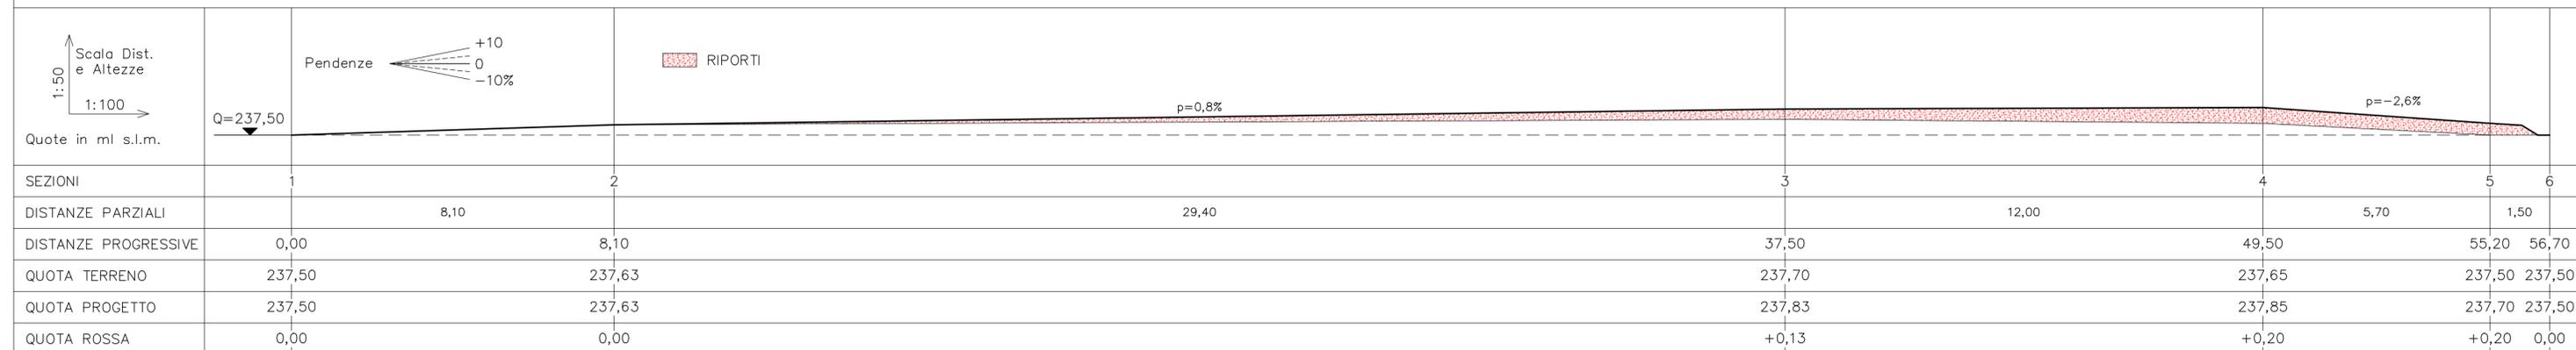

Città Metropolitana di TORINO
 COMUNE di SAN GIORGIO CANAVESE

Progetto: **Piano Esecutivo Convenzionato**
 su Aree Normative: REb 50, VP, Viabilità
 N.C.T. Fg.7 n. 974, 975, 976, 977, 978, 979
 strada Provinciale di Barone s.n.c. (Sp-217)

Proponente: Giuseppe BARTOLIO - via G. Romana 32 - Castellamonte

Contenuto: **OPERE DI URBANIZZAZIONE**
Pianta e profilo dell'ampliamento strada

Data: 08.02.17 | Rev. | Scala: 1:100 | Tav.: **10**

Progettista: **Fabrizio LUCCIO** ARCHITETTO
 via dei Bagni 14 - COURMAYEUR (Ao)
 fabrizioluccio@me.com - Tel. 327.7392127