APPARECCHIATURE

01	NUOVO GENERATORE DI CALORE A CONDENSAZIONE, COMBUSTIONE A BASSE EMISSIONI E RENDIMENTO 4 STELLE POT.FOC. = 75 kW POT.UTILE MAX = 73 kW POT.UTILE MIN= 18 kW
02	SEPARATORE IDRAULICO
03	VASO DI ESPANSIONE
04	GRUPPO DI RIEMPIMENTO IMPIANTI
05	VASO DI ESPANSIONE PASSANTI PER USI SANITARI
06	TERMOVENTILATORE COMPLETO DI BATTERIA DI RISCALDAMEMTO AD ACQUA Q.aria = 3000 m³/h
07	BOLLITORE A DOPPIO SERPENTINO CAPACITA' 500 litri

ELETTROPOMPE

P01	POMPA ELETTRONICA GEMELLARE DI CIRCOLAZIONE CIRCUITO PRODUZIONE ACQUA CALDA SANITARIA Q= 2 m³/h H= 60 kPa
P02	POMPA ELETTRONICA GEMELLARE DI CIRCOLAZIONE CIRCUITO TERMOVENTILATORE Q= 2,6 m³/h H= 50 kPa
P03	POMPA ELETTRONICA SINGOLA DI CIRCOLAZIONE CIRCUITO SOLARE Q= 0,5 m³/h H= 30 kPa

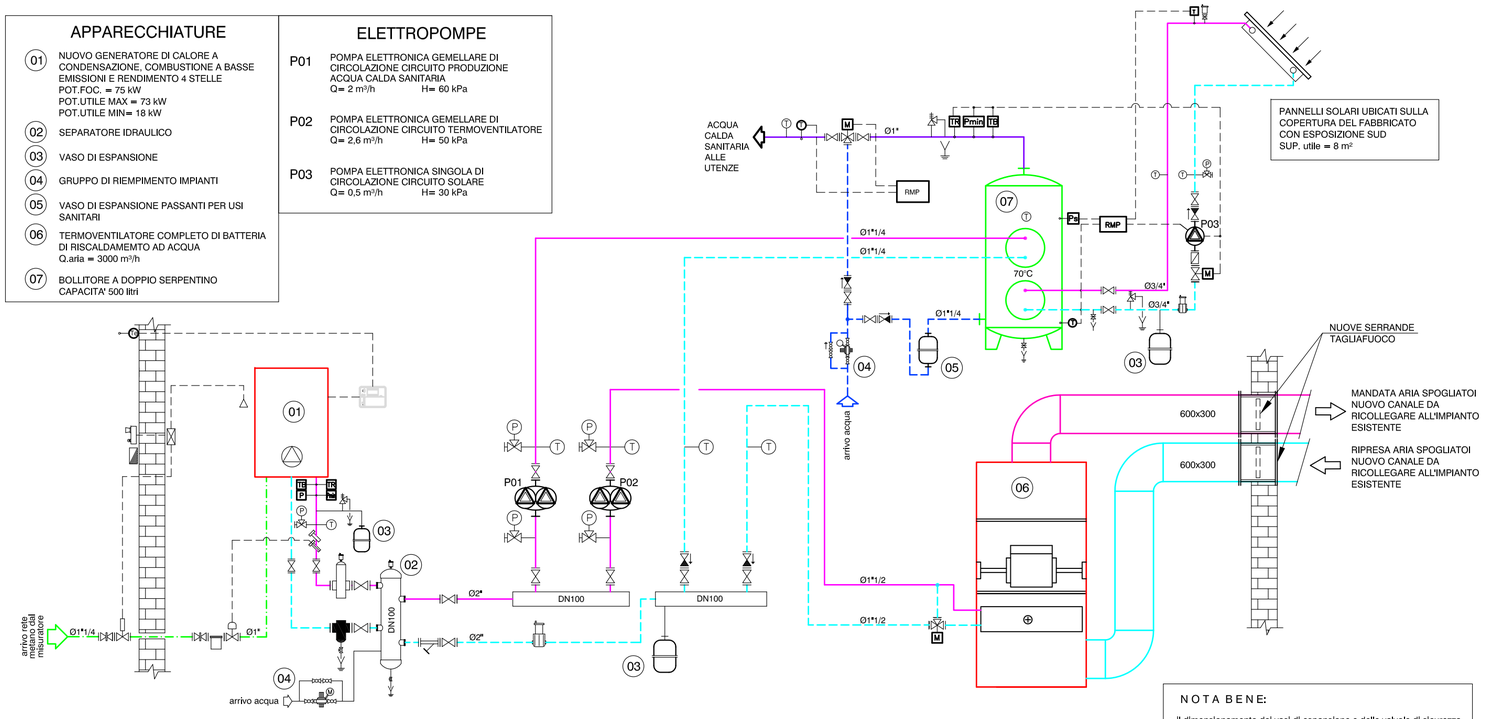

SIMBOLOGIA

- VALVOLA DI INTERCETTAZIONE
- VALVOLA DI RITEGNO
- FILTRO RACCOGLITORE DI IMPURITA' (NOTA: deve essere installato orizzontalmente)
- MANOMETRO CON RUBINETTO PORTAMANOMETRO
- TERMOMETRO
- GIUNTO ANTIVIBRANTE
- VALVOLA A DUE VIE CON SERVOCOMANDO
- VALVOLA A TRE VIE CON SERVOCOMANDO
- RUBINETTO DI SCARICO
- VALVOLA DI SICUREZZA
- IMBUTO RACCOLTA SCARICHI
- VALVOLA DI INTERCETTAZIONE COMBUSTIBILE
- RIDUTTORE DI PRESSIONE GAS METANO
- FILTRO GAS METANO
- GIUNTO ANTIVIBRANTE GAS METANO
- ELETTROVALVOLA N.C. INTERCETTAZIONE GAS METANO
- RIVELATORE FUGHE GAS METANO
- QUADRO ARRIVO CON INTERRUTTORE GENERALE
- CENTRALINA RIVELAZIONE GAS METANO
- AVVISATORE OTTICO-ACUSTICO
- RMP REGOLATORE A MICROPROCESSORE
- TERMOSONDA DI MANDATA
- SONDA DI TEMPERATURA ESTERNA
- TERMOSTATO
- TERMOSTATO DI REGOLAZIONE
- TERMOSTATO DI BLOCCO
- PRESSOSTATO
- PRESSOSTATO DI MINIMA
- PRESSOSTATO DI SICUREZZA
- SEPARATORE DI MICROBOLLE
- DEFANGATORE
- REGOLATORE DI PORTATA
- DEGASATORE MANUALE

SCHEMA TRATTAMENTO ACQUA

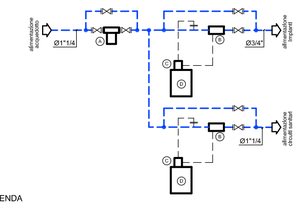

LEGENDA
- A FILTRO DISSABBIATORE AUTOPULENTE
- B CONTATORE EMETTITORE DI IMPULSI
- C POMPA DOSATRICE
- D SERBATOIO DI STOCCAGGIO
- VALVOLA DI INTERCETTAZIONE

NOTA BENE:

- Il dimensionamento dei vasi di espansione e delle valvole di sicurezza e' indicativo, fassuntore dovra' provvedere alla misurazione dei reali contenuti d'acqua degli impianti relativi ed adeguare le apparecchiature
- installare manometri a monte ed a valle di ogni pompa
- prevedere sfiati e scarichi ove necessario; ogni circuito deve essere scaricabile indipendentemente
- gli scarichi delle valvole di sicurezza dovranno essere convogliati ad appositi imbuti di scarico e, comunque, realizzati in modo tale da non arrecare danni a cose o persone, in caso di intervento
- le caratteristiche delle apparecchiature dovranno essere verificate ed eventualmente adeguate in funzione dei macchinari realmente installati

Proprietà:

Comune di San Giorgio Canavese
Via Dante n.25
10090 - San Giorgio Canavese (TO)

Edificio:

Impianti campo sportivo principale
Via per Ozegna
10090 - San Giorgio Canavese (TO)

CT5

Progettista:

Ing. CROTTI Marco
Piazza della Repubblica n.16
10019 STRAMBINO (TO)

Impresa esecutrice:

Commessa:	Scala:	Data:	Tavola:
240_CT Comune di S.Giorgio	- - -	MARZO 2011	02 /02

Nome file:	Tipo file:
5.Campo_sport_princ_VVF	.dwg

Agg.to n°	Data	Descrizione	Prog. da	Ver. da	App. da
01	MARZO 2011	Emissione	LNU	MRI	MCR

RICHIESTA DI ESAME PROGETTO DI PREVENZIONE INCENDI CAMPO SPORTIVO PRINCIPALE - SAN GIORGIO CAN.SE - SCHEMA DI FLUSSO -