


PIANTA C.T.

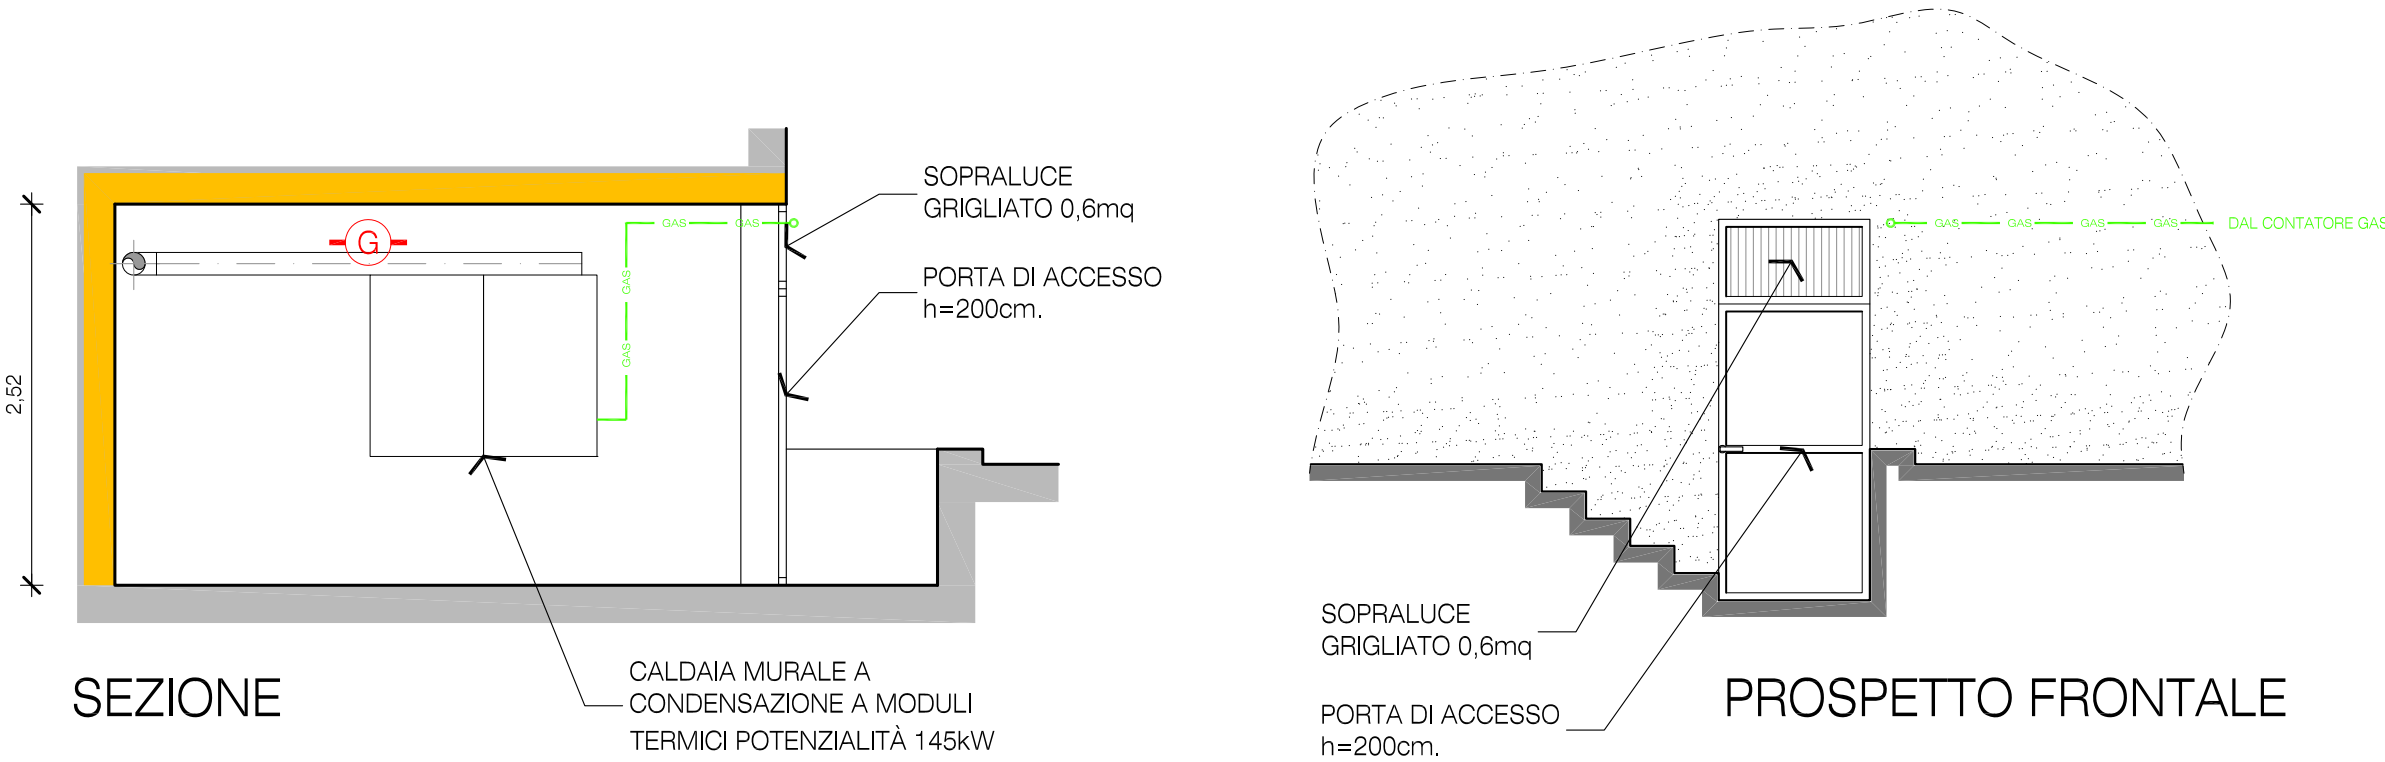

Proprietà:					
Comune di San Giorgio Canavese Via Dante n.25 10090 - San Giorgio Canavese (TO)					
Edificio:					
Caserna CC Via Francesco Dorma n.7 10090 - San Giorgio Canavese (TO)					
CT8					
Progettista:					
Ing. CROTTI Marco Piazza della Repubblica n.16 10019 STRAMBINO (TO)					
Impresa esecutrice:					
Commissa:		Scala:		Data:	
240_CT Comune di S.Giorgio		1:50		MARZO 2011	
Nome file:		Tipo file:		Tavola:	
8.Caserna_CC_VVF		.dwg		01 /01	
Agg.to n°	Data	Descrizione	Prog. da	Ver. da	App. da
01	MARZO 2011	Emissione	LNÜ	MRI	MCR
02	GIUGNO 2011	Integrazione	LNÜ	MRI	MCR
RICHIESTA DI ESAME PROGETTO DI PREVENZIONE INCENDI CASERMA CC - SAN GIORGIO CAN.SE					