


LEGENDA	
	SCAVO
	RIPORTO
	SCAVO E RIPORTO


MOVIMENTI DI TERRA	
SCAVI	
$S1-S2 = (0,46+1,03)/2 \times 8,10 =$	6,03 mc
$S2-S3 = (1,03+0,86)/2 \times 29,40 =$	13,02 mc
$S3-S4 = (0,86+2,96)/2 \times 12,00 =$	22,92 mc
$S4-S5 = (2,96+2,77)/2 \times 5,70 =$	16,33 mc
$S5-S6 = (2,77+0,39)/2 \times 1,50 =$	<u>2,37 mc</u>
	60,67 mc
RIPORTI	
$R1-R2 = (0,00+0,00)/2 \times 8,10 =$	0,00 mc
$R2-R3 = (0,00+0,41)/2 \times 29,40 =$	6,03 mc
$R3-R4 = (0,41+2,02)/2 \times 12,00 =$	14,58 mc
$R4-R5 = (2,02+0,92)/2 \times 5,70 =$	8,40 mc
$R5-R6 = (0,92+0,12)/2 \times 1,50 =$	<u>0,78 mc</u>
	30,06 mc

- Le superfici di scavo e riporto sono determinate graficamente, con l'apposita funzione del C.A.D.;
- I riporti non comprendono base, tout venant, binder e tappetino, per uno spessore complessivo di 42 cm., computati separatamente nel C.M.E.
- Gli scavi prevedono uno scotico con profondità di 30 cm;
- Per il raccordo col piano di campagna si è ipotizzata una scarpa di 1:1
- Le specifiche di cui sopra potranno subire variazioni in sede di progettazione esecutiva, per ragioni tecniche, progettuali o richieste della P.A.; sono fatti salvi il riconteggio dei costi per le opere a scomputo e l'approvazione definitiva della P.A.
- Per piante e profilo v. Tav.10

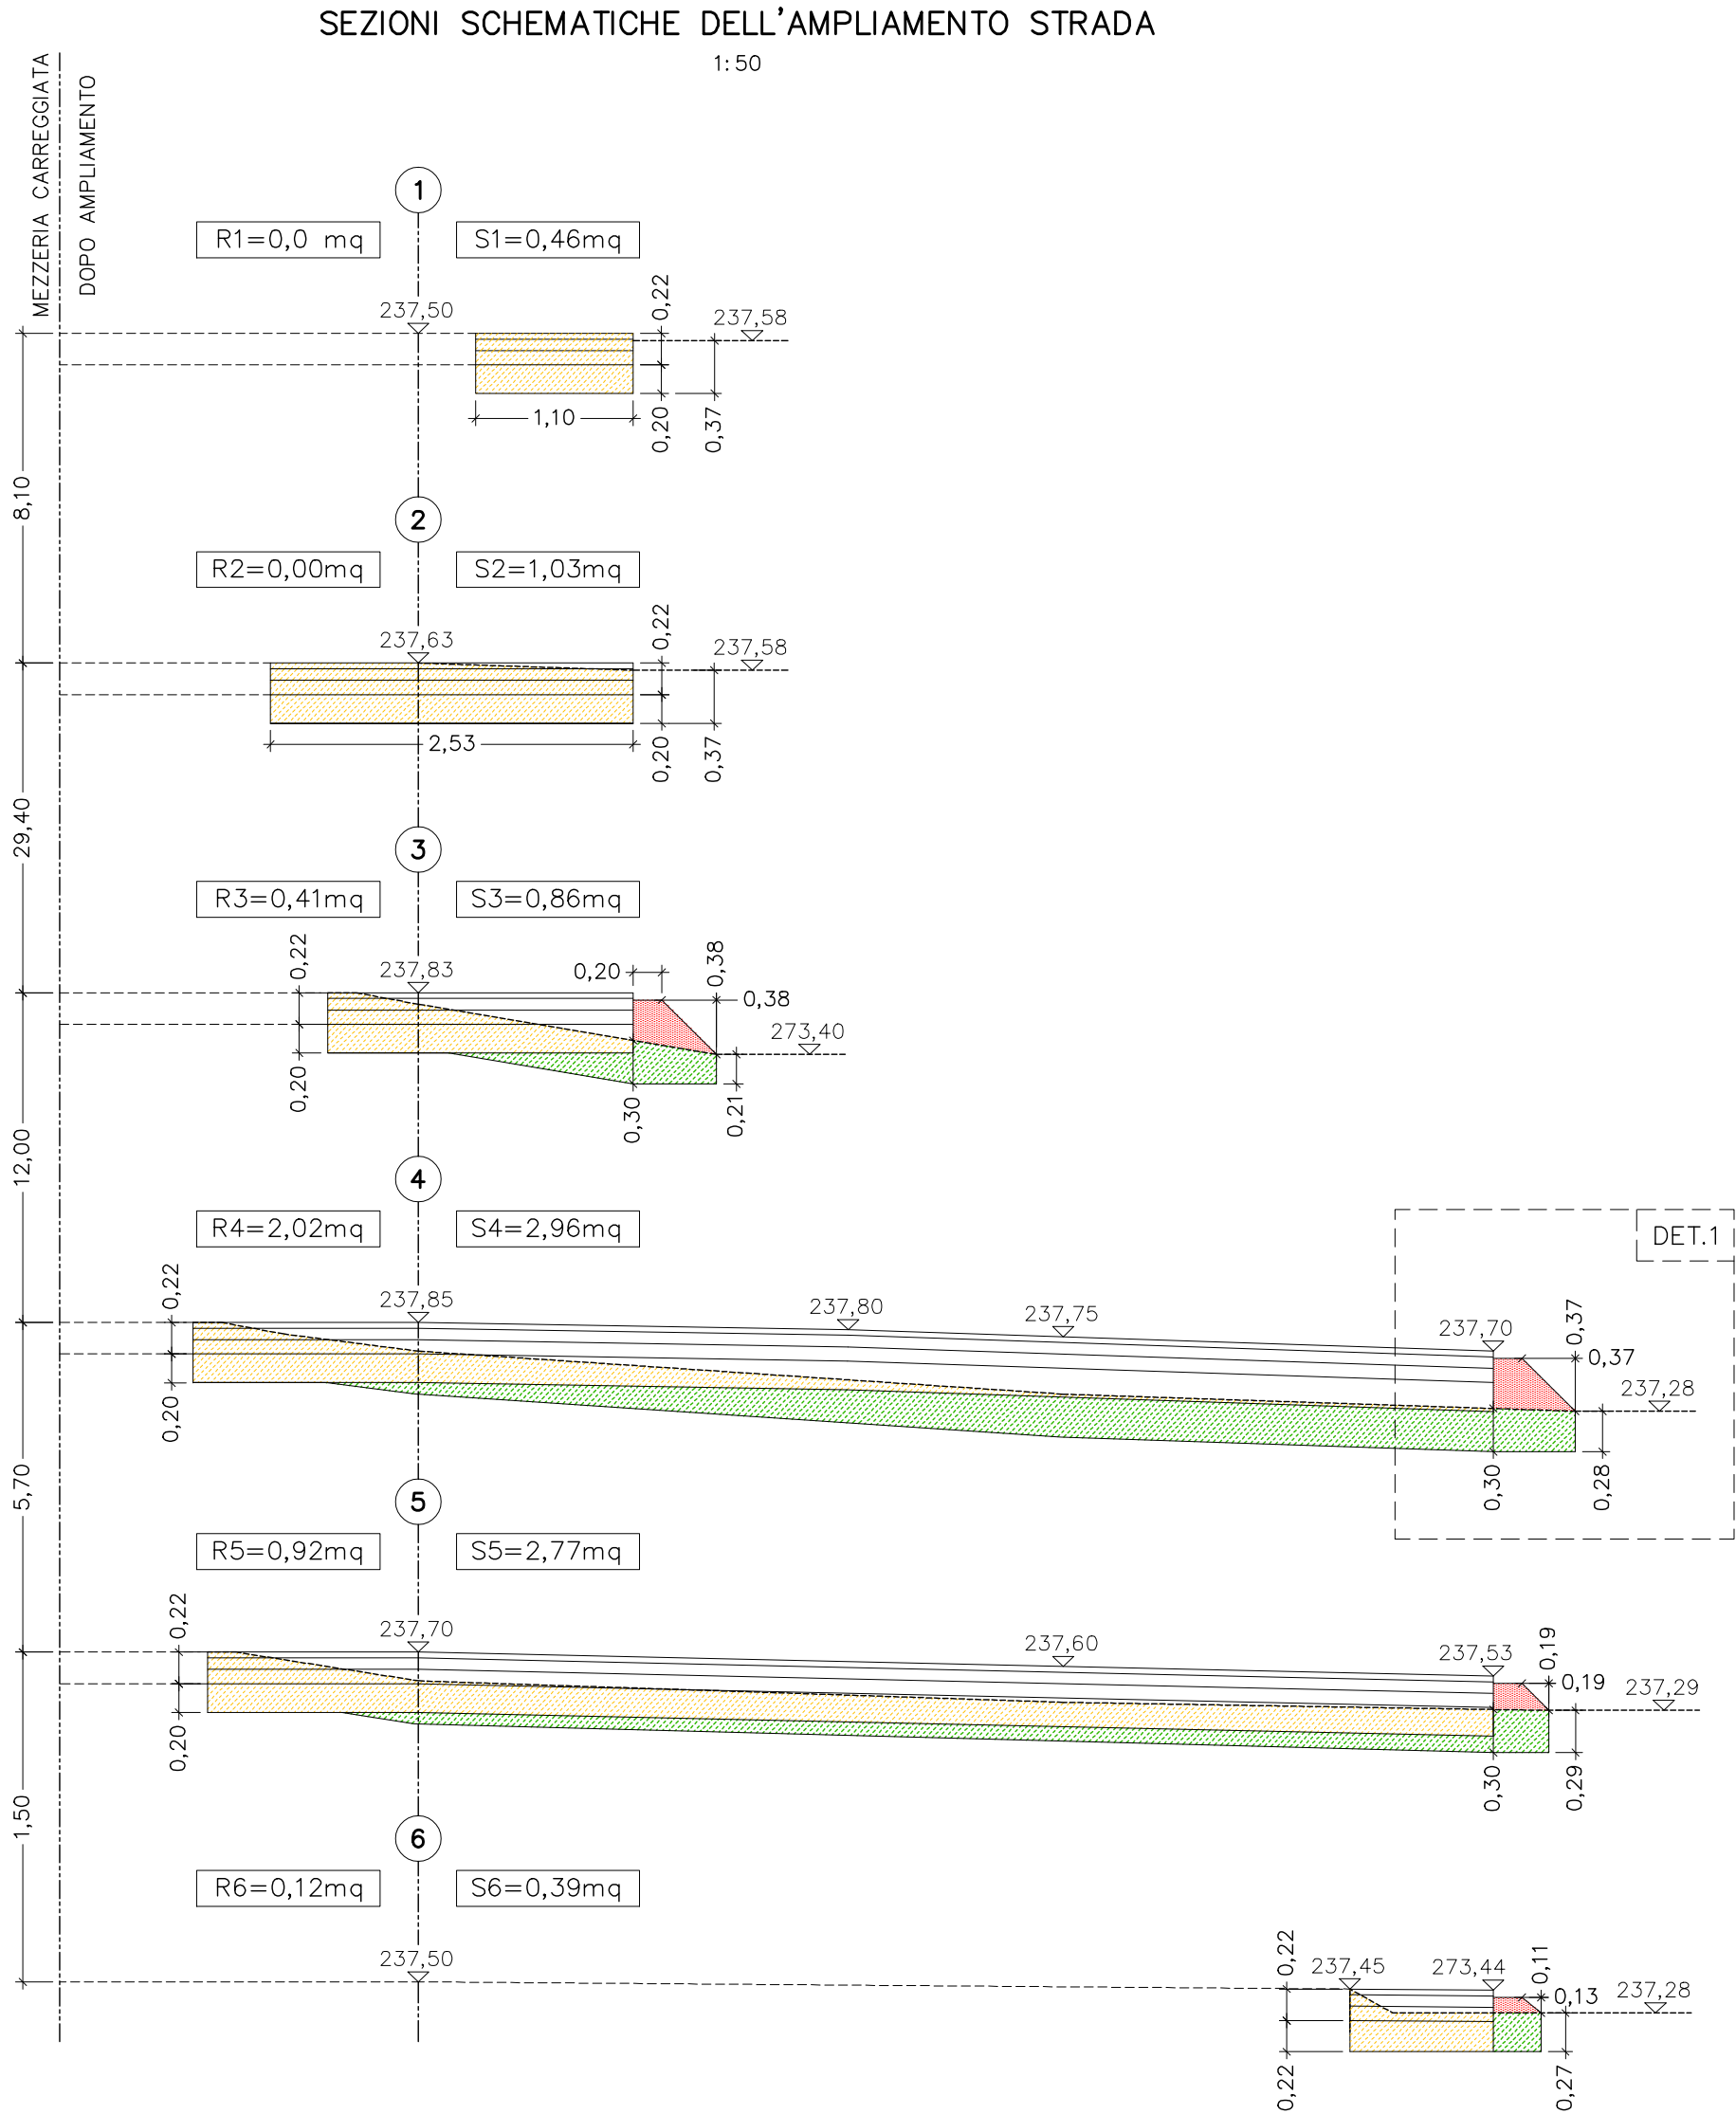

1) DETTAGLIO PAV. STRADALE

1:10

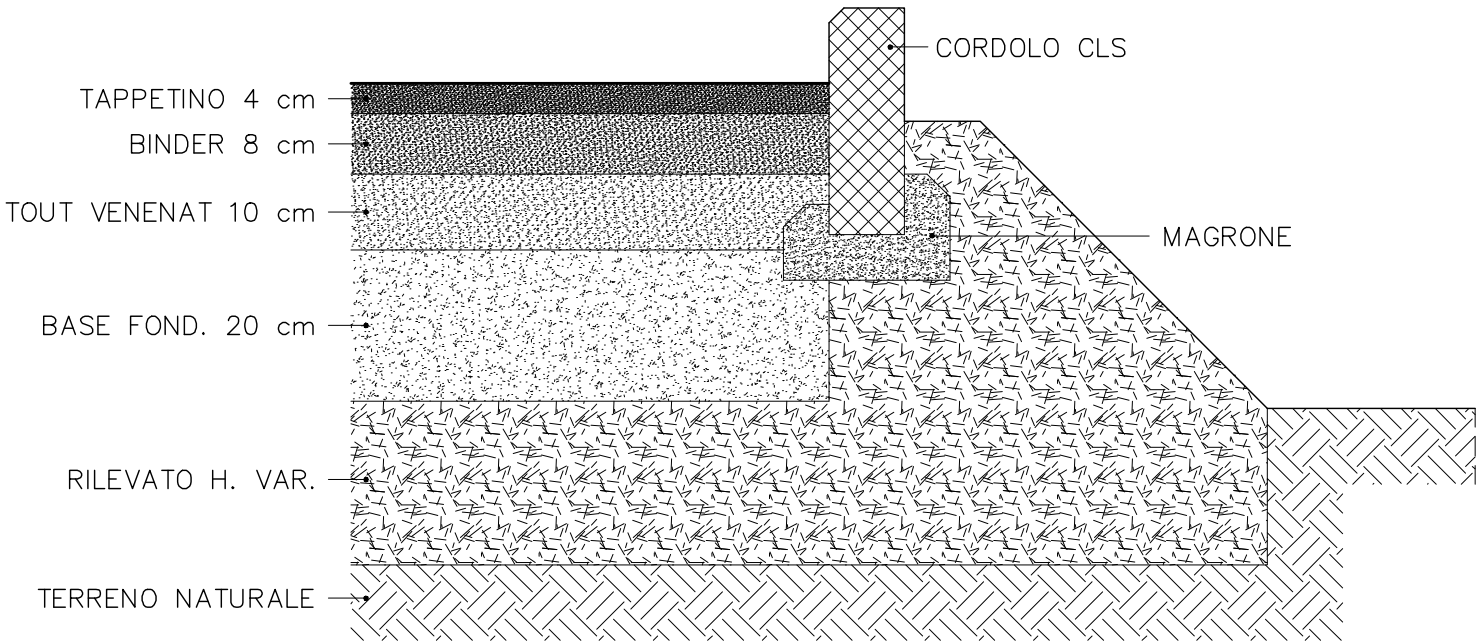

Città Metropolitana di TORINO
COMUNE di SAN GIORGIO CANAVESE

Progetto: **Piano Esecutivo Convenzionato**
su Aree Normative: REb 50, VP, Viabilità
N.C.T. Fg.7 n. 974, 975, 976, 977, 978, 979
strada Provinciale di Barone s.n.c. (Sp-217)

Proponente: Giuseppe BARTOLIO – via G. Romana 32 – Castellamonte

Contenuto: **OPERE DI URBANIZZAZIONE**
Sezioni dell'ampliamento strada

Data: 08.02.17 Rev. Scala: 1:50 –1:10 Tav.: **11**

Progettista: **Fabrizio LUCCIO** via dei Bagni 14 – COURMAYEUR (Ao)
ARCHITETTO fabrizioluccio@me.com – Tel. 327.7392127