


Alberto Comerro ARCHITETTO Via Garibaldi n°45 - 10035 - Mazzè (TO) mail: albycom@yahoo.it tel. 011.9890710 - cel. 335.6886567	COMUNE DI SAN GIORGIO CANAVESE (TO)	
	COMMITTENTE AMMINISTRAZIONE COMUNALE - COMUNE DI SAN GIORGIO CANAVESE, VIA DANTE n.25	
	PROGETTO PROGETTO DI INTERVENTO DI MANUTENZIONE STRAORDINARIA ED ADEGUAMENTO PIANO TERRENO SEDE MUNICIPALE DI VIA DANTE n.25	
	UBICAZIONE VIA DANTE n.25	
	FASE PROGETTO PROGETTO ESECUTIVO	
	TAVOLA PIANTA PIANO TERRENO - VERIFICHE ENERGETICHE	
	PROFESSIONISTA Arch. Alberto COMERRO	
	RESPONSABILE DI PROGETTO (per verifica e riesame)	COMMITTENZA (per verifica ed accettazione)
		DATA GENNAIO 2024
		SCALA DISEGNO 1:100
	TAVOLA N. XX	

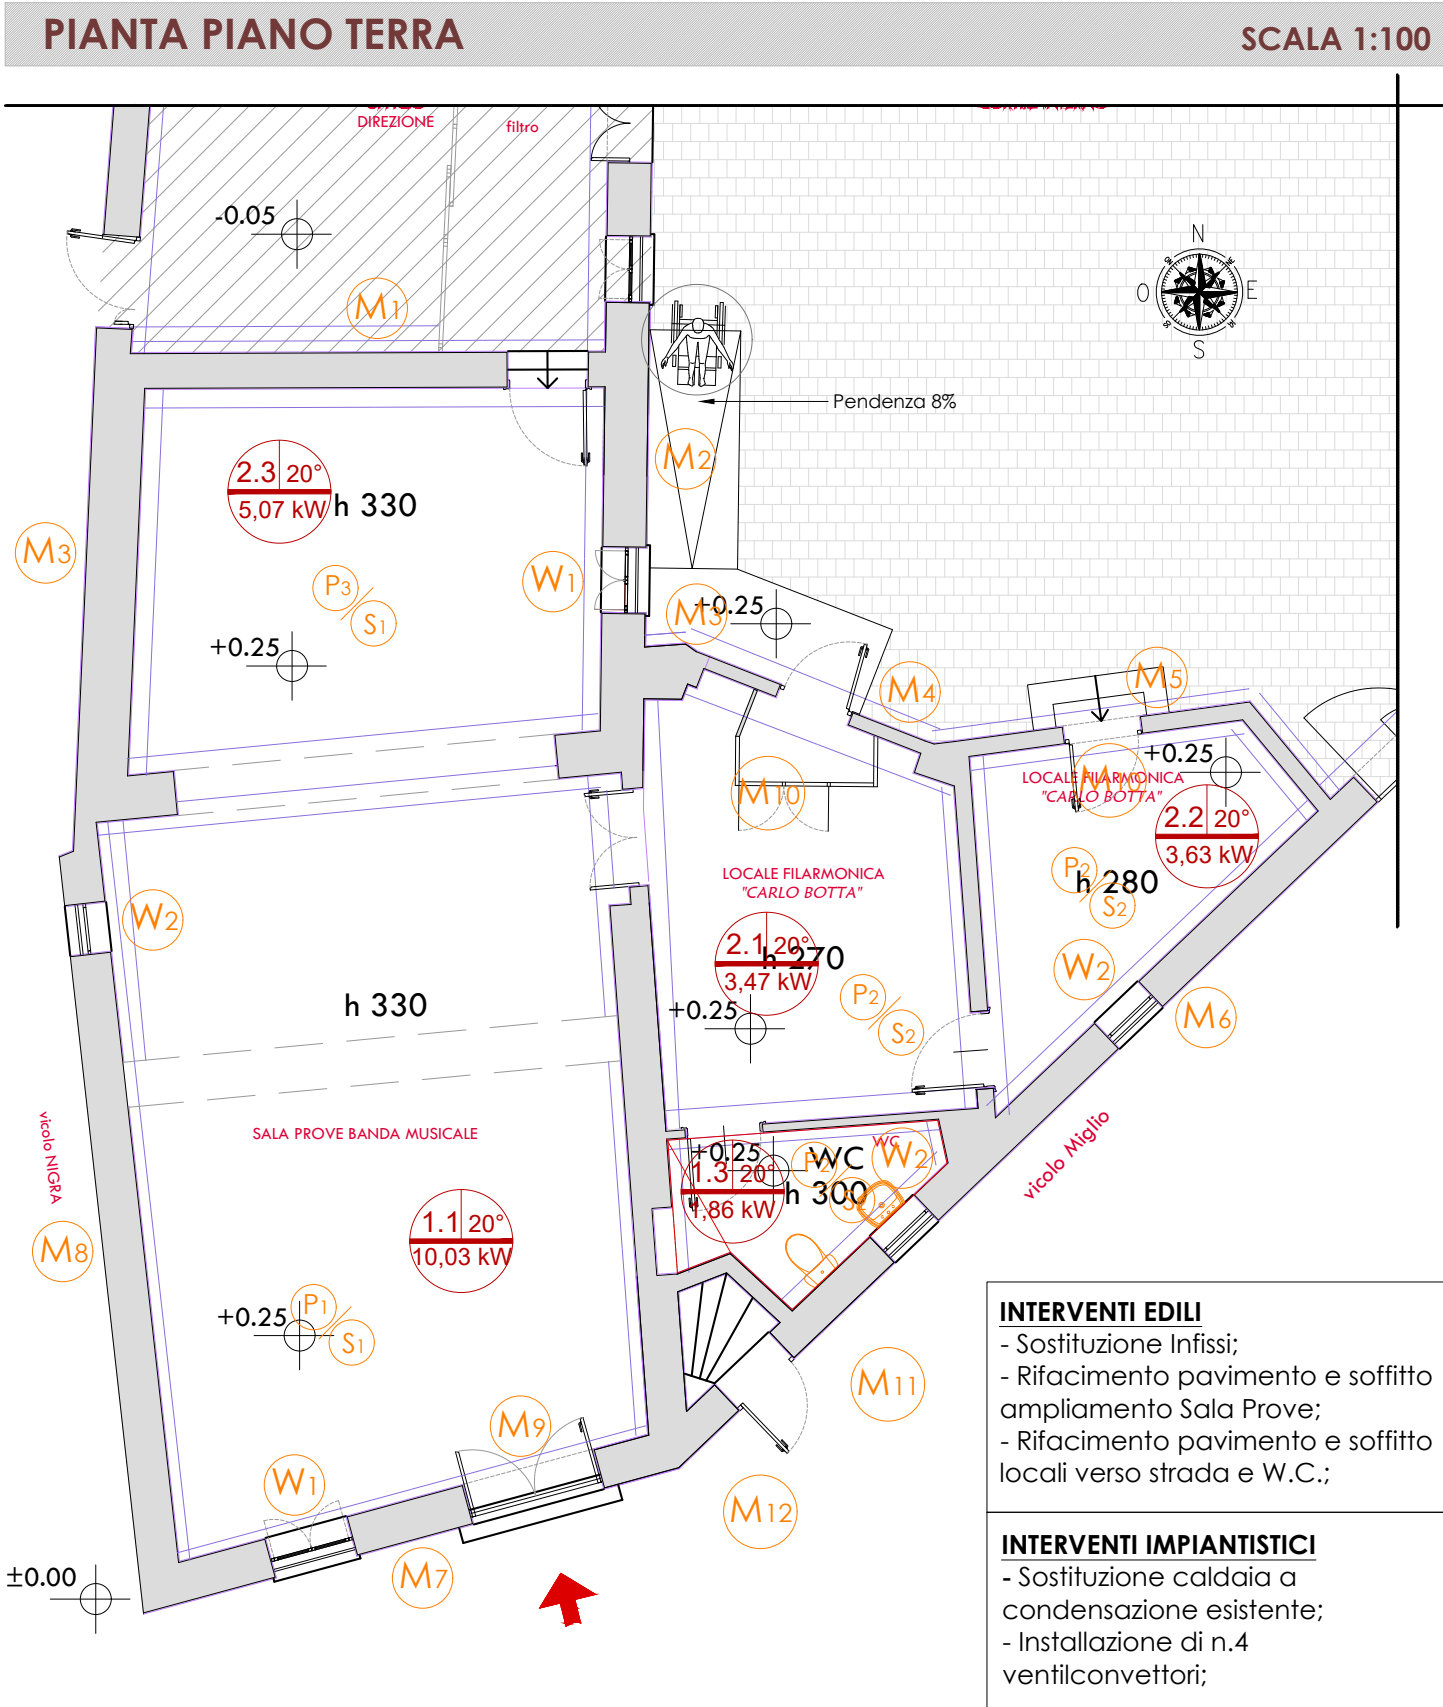

LEGENDA			
Numero Ambiente		W _x	Struttura disperdente trasparente verticale
Temperatura di progetto (Gr.°C)		M _x	Struttura disperdente opaca verticale
Potenza Dispersa Ambiente		P _x	Struttura disperdente orizzontale (Pavimento)
Area non oggetto di intervento		S _x	Struttura disperdente orizzontale (Soffitto)