

Agenzia del Territorio
CATASTO FABBRICATI
 Ufficio Provinciale di
 Torino



gheda n. 1 Scala 1:500

Dichiarazione protocollo n. del
 Planimetria di u.i.u. in Comune di San Giorgio Canavese
 Via Boggio Prospero civ. 2

Identificativi Catastali:
 Sezione:
 Foglio: 8
 Particella: 710
 Subalterno: 103

Compilata da:
 Peila Pierloris
 Iscritto all'albo:
 Geometri
 Prov. Torino N. 7702

SCUOLA COMUNALE

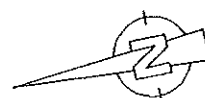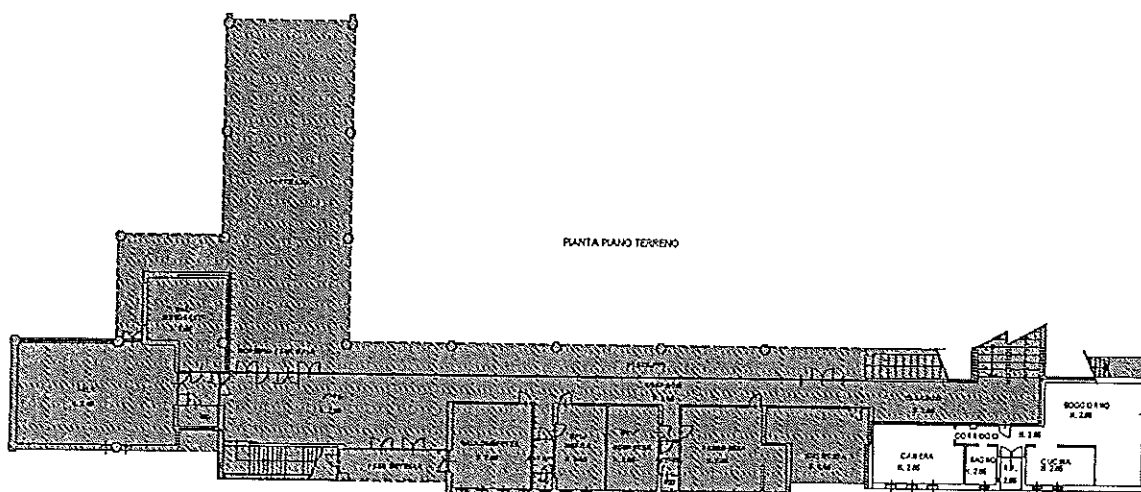

**Agenzia del Territorio
CATASTO FABBRICATI
Ufficio Provinciale di
Torino**

Dichiarazione protocollo n. _____ del _____
 Planimetria di u.i.u. in Comune di San Giorgio Canavese
 Via Boggio Prospero _____ civ. 4 _____

Identificativi Catastali:
Sezione:
Foglio: 8
Particella: 710
Subalterno: 104

Compilata da:
Peila Pierloris

Iscritto all'albo:
Geometri

Prov. Torino

N. 7702

pheda n. 1 Scala 1:500

SALONE RUMUJO

PIANO TERRENO

