

PIANO di RECUPERO IN ZONA REa13 del PRGC

Vicolo Goito, 9 - San Giorgio Canavese

Rilievo stato di fatto
Documentazione fotografica

ELLENA Arch. Maria Luisa via Cuceggio, 29 - 10090 SAN GIORGIO CANAVESE (TO)
tel. 0124 325161 - mariarch@libero.it

BAUDINO Ing. Marco vicolo Barbacona, 26 - 10090 SAN GIORGIO CANAVESE (TO)

GOBBATO Chiara
c.f. GBB CHR 75M47 C133V
San Giorgio Canavese (TO)


AGLIA Giuseppina
c.f. PGL GPP 53A64 H890B
San Giorgio Canavese (TO)

SCALA 1:200	NOTE
DATA 23/02/2015	2014D02
REVISIONE	TAVOLA

2/5

Il presente progetto è protetto a termini di legge, riproduzione vietata senza consenso scritto dell'autore.


VISTA n.1

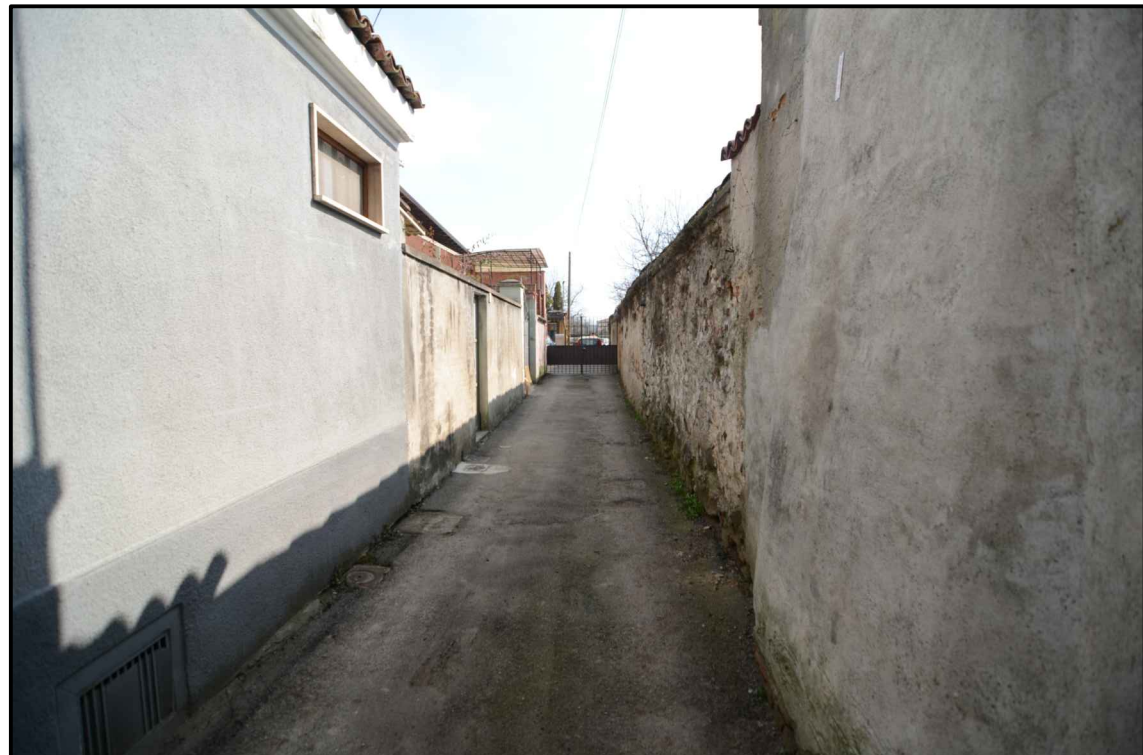

VISTA n.2



VISTA n.3

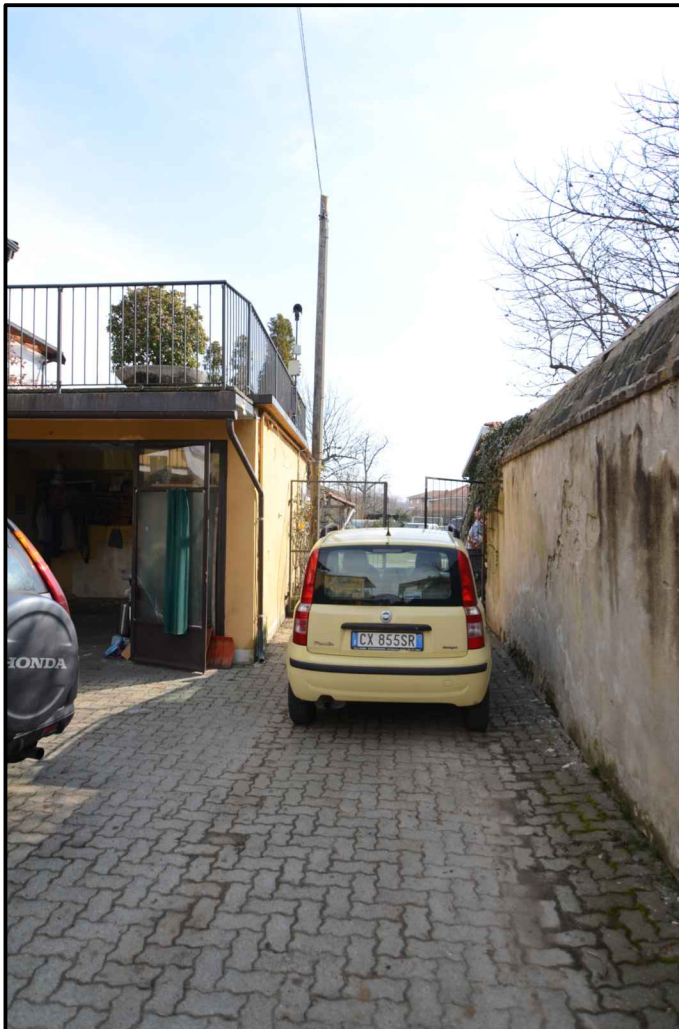

PLANIMETRIA RILIEVO STATO DI FATTO

SCALA 1:200



VISTA n.4



VISTA n.5



VISTA n.6



VISTA n.7



VISTA n.10



VISTA n.11



VISTA n.8



VISTA n.9



RILIEVO STATO DI FATTO VISTA PROSPETTICA SUD-OVEST



RILIEVO STATO DI FATTO VISTA PROSPETTICA NORD-EST

