

PIANO di RECUPERO IN ZONA REa13 del PRGC

Vicolo Goito, 9 - San Giorgio Canavese

OGGETTO TAVOLA

Demolizioni in progetto

PROGETTISTI

ELLENA Arch. Maria Luisa

via Cuceglio, 29 - 10090 SAN GIORGIO CANAVESE (TO)
tel. 0124 325161 - mariarch@libero.it

BAUDINO Ing. Marco

vicolo Barbacana, 26 - 10090 SAN GIORGIO CANAVESE (TO)
tel. 333 4647746 - marcobauda@libero.it

COMMITTENZA/PROPRIETA'

GOBBATO Chiara

c.f. G88 CHR 75M47 C133V
vicolo Goito, 9 - 10090, San Giorgio Canavese (TO)

PAGLIA Giuseppina

c.f. PGL GPP 53A64 H890B
vicolo Goito, 9 - 10090, San Giorgio Canavese (TO)

PROFESSIONISTI

SCALA

DATA 23/02/2015

REVISIONE


NOTE

2014D02

LEGENDA



Terreni interessati dal Piano di Recupero
in relazione alla viabilità di accesso

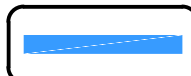

Terreni interessati dal Piano di Recupero
in relazione al calcolo dei Parametri Urbanistici



Fabbricati o porzioni di fabbricati
oggetto di demolizione


PLANIMETRIA DEMOLIZIONI IN PROGETTO

SCALA 1:200



SEZIONE A-A - DEMOLIZIONI IN PROGETTO

SCALA 1:100

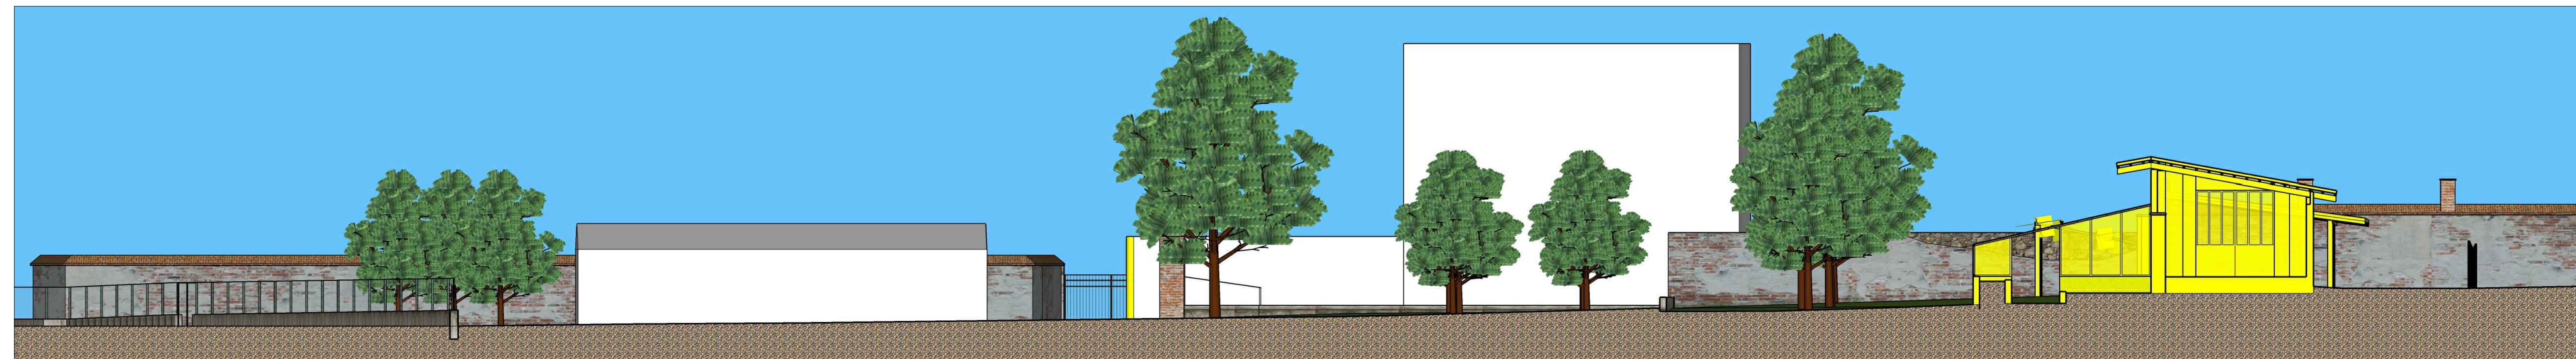

DEMOLIZIONI IN PROGETTO VISTA PROSPETTICA SUD-OVEST



RILIEVO STATO DI FATTO VISTA PROSPETTICA NORD-EST

