REGIONE PIEMONTE

PROVINCIA DI TORINO

COMUNE DI SAN GIORGIO CANAVESE

PROGETTO

PIANO di RECUPERO IN ZONA REa13 del PRGC

Vicolo Goito, 9 - San Giorgio Canavese

OGGETTO TAVOLA

Planimetria dell'intervento

PROGETTISTI

ELLENA Arch. Maria Luisa via Cuceglio, 29 - 10090 SAN GIORGIO CANAVESE (TO) tel. 0124 325161 - mariarch@libero.it

BAUDINO Ing. Marco vicolo Barbacana, 26 - 10090 SAN GIORGIO CANAVESE (TO) tel. 333 4647746 - marcobaudo@libero.it

COMMITTENZA/PROPRIETA'

GOBBATO Chiara c.f. GBB CHR 75M47 C133V vicolo Goito, 9 - 10090, San Giorgio Canavese (TO)

PAGLIA Giuseppina c.f. PGL GPP 53A44 H892B vicolo Goito, 9 - 10090, San Giorgio Canavese (T O

PROFESSIONISTI

SCALA	NOTE
1:200	2014D02
DATA 23/02/2015	
REVISIONE	TAVOLA 5/5

Il presente progetto è protetto a termini di legge, riproduzione vietata senza consenso scritto dell'autore.

PLANIMETRIA DELL'INTERVENTO

SCALA 1:200

LEGENDA

- Terreni interessati dal Piano di Recupero in relazione alla viabilità di accesso
- Terreni interessati dal Piano di Recupero in relazione al calcolo dei Parametri Urbanistici
- Area pertinenziale privata
- Viabilità veicolare esistente
- Viabilità veicolare privata in progetto e area a parcheggio
- Viabilità veicolare pubblica esistente
- Rio Molinatto
- Sagoma planimetrica indicativa edificio in progetto

INTERVENTO IN PROGETTO VISTA PROSPETTICA SUD-OVEST

INTERVENTO IN PROGETTO VISTA PROSPETTICA NORD-EST

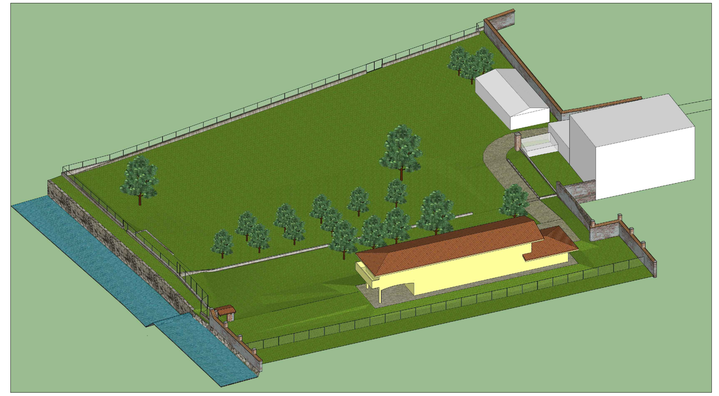

SEZIONE A-A - INTERVENTO IN PROGETTO

SCALA 1:100

LEGENDA
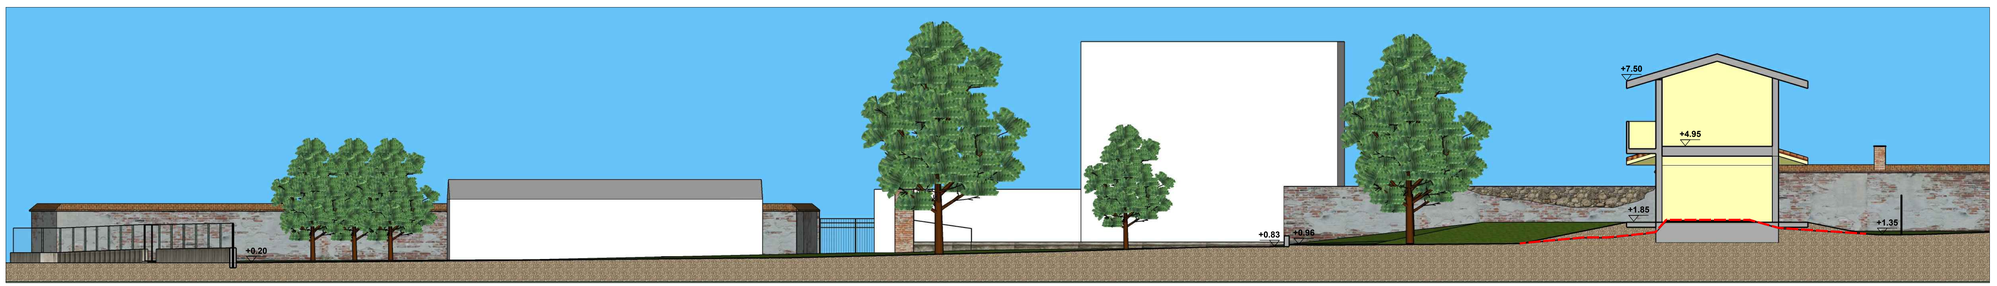
- Livello piano campagna originale