



PLANIMETRIA CATASTALE DEL COMUNE DI SAN GIORGIO C.SE. – FOGLIO N. 8  
scala 1:1.000

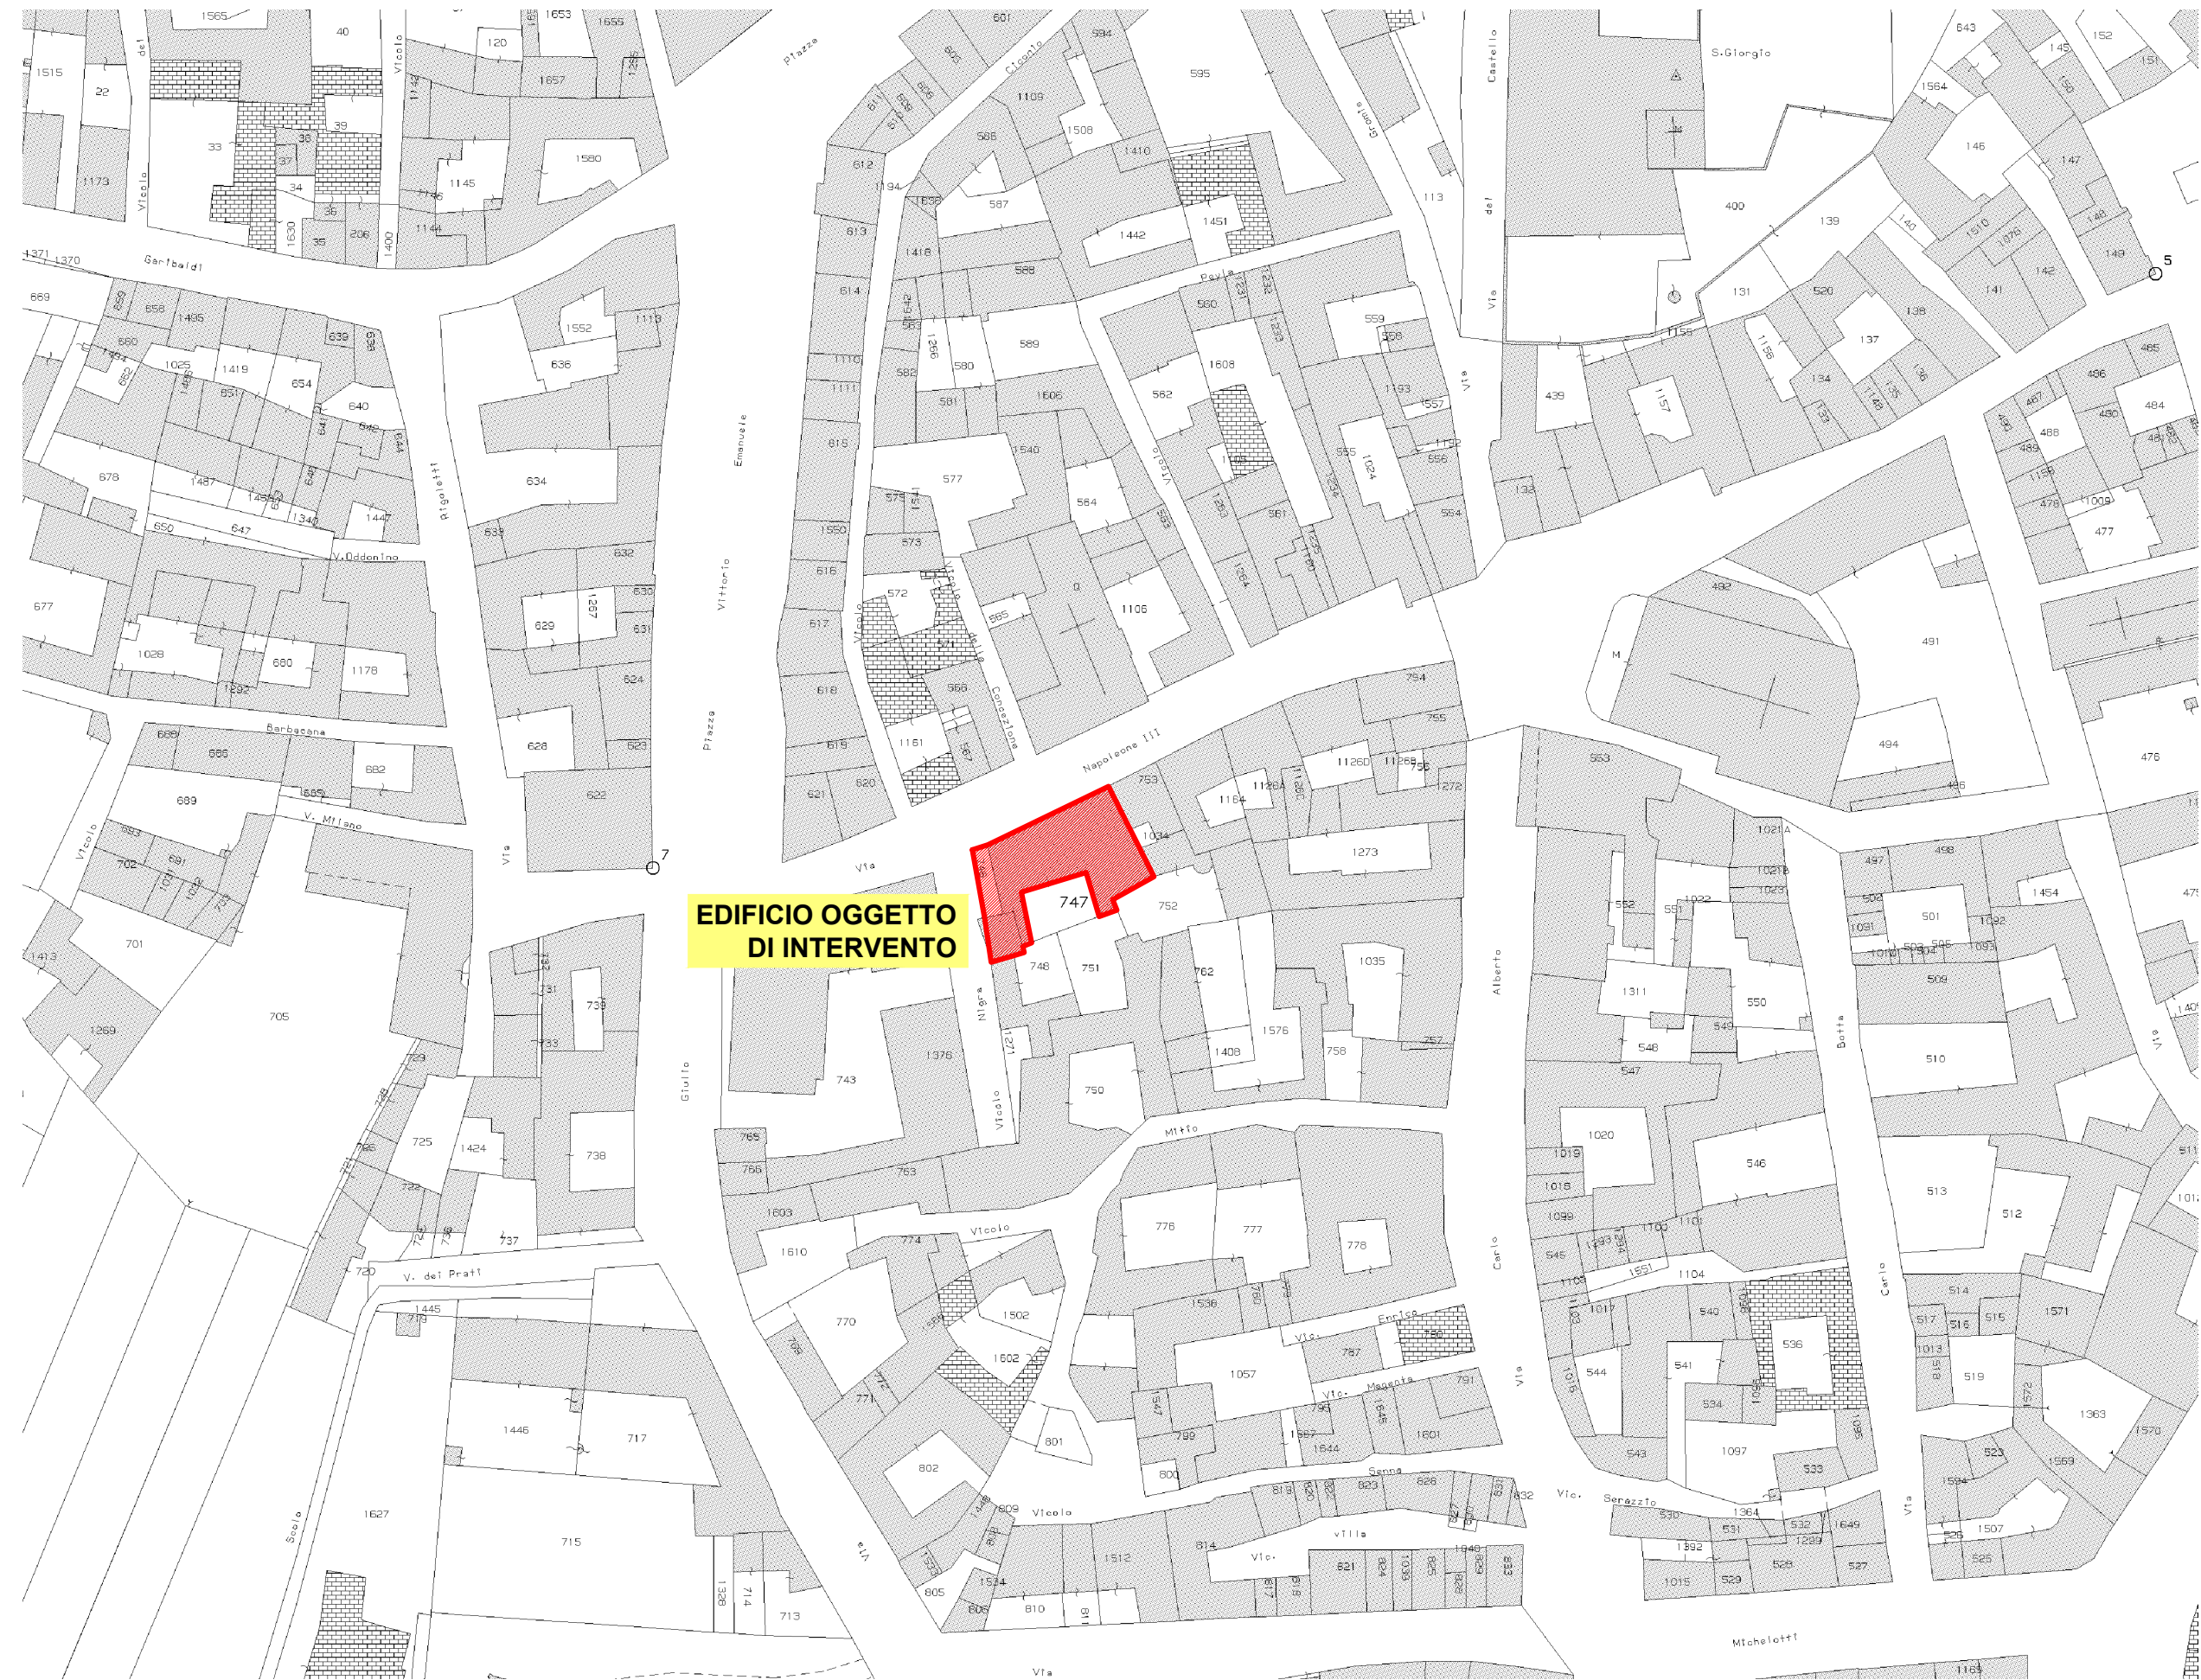

ESTRATTO P.R.G.C. VIGENTE DEL COMUNE DI SAN GIORGIO C.SE.  
scala 1:2.000

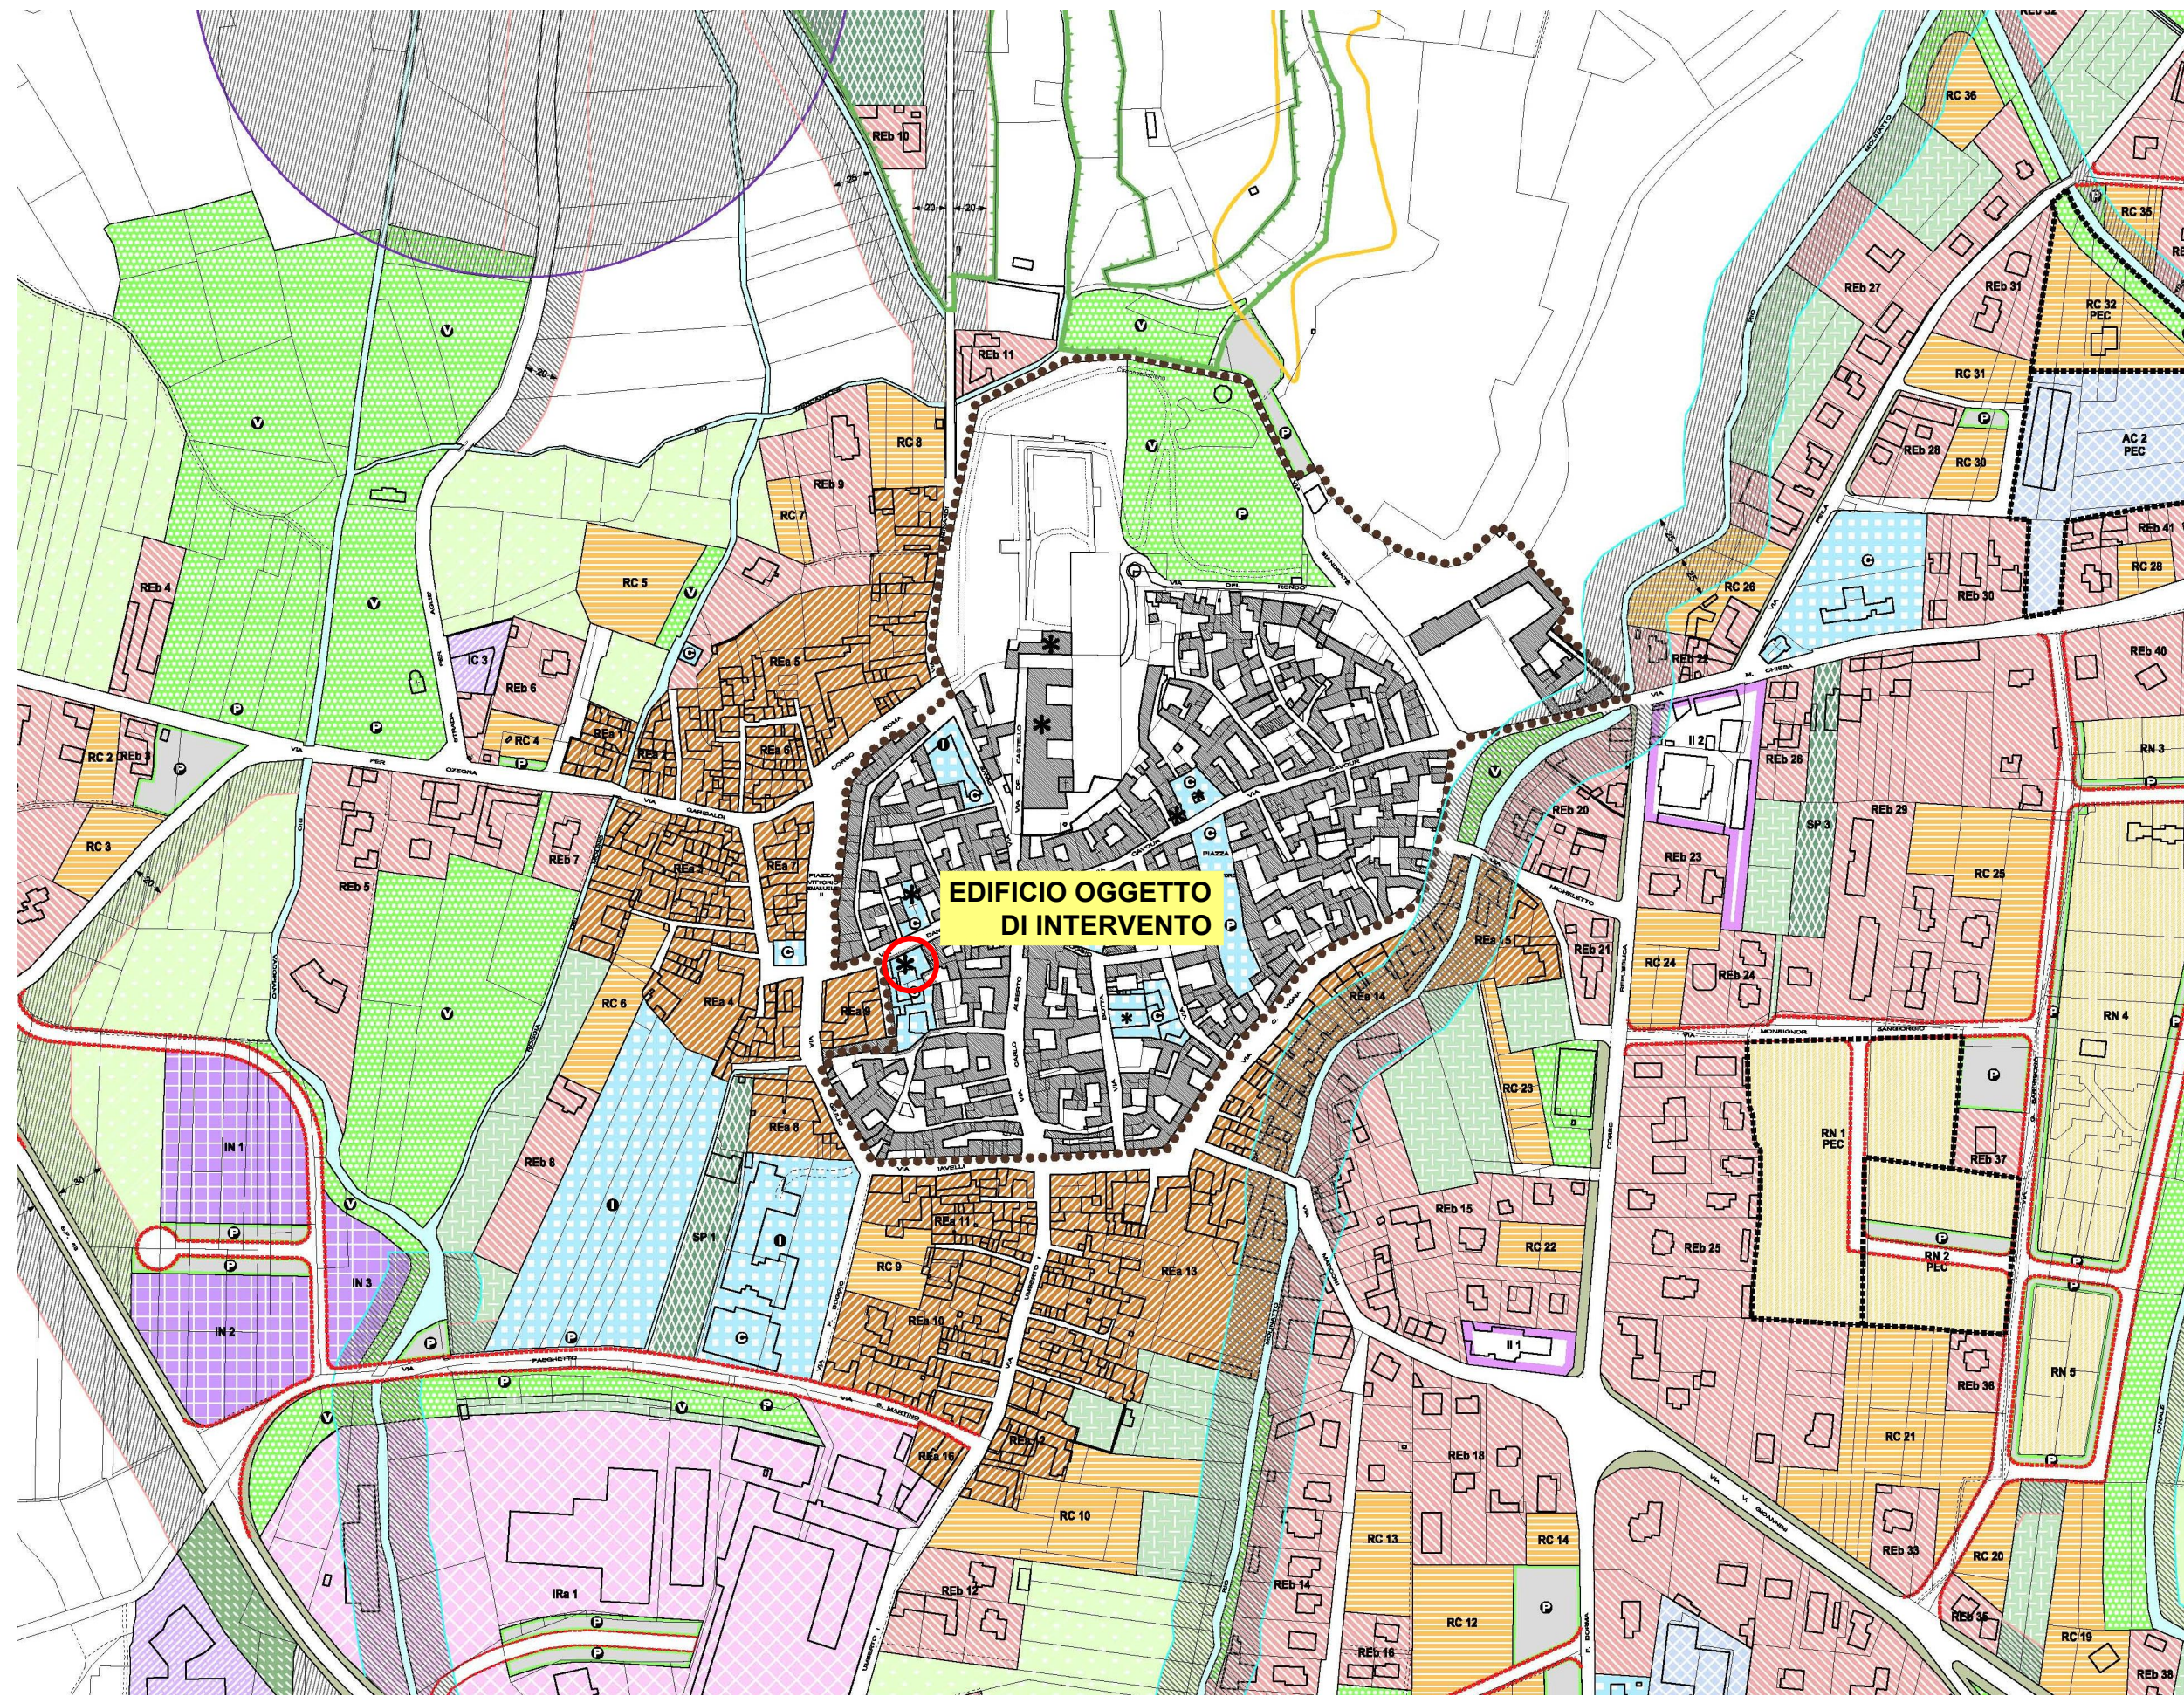

COMUNE DI S.GIORGIO C.se

PROGETTO DEFINITIVO-ESECUTIVO

Lavori di completamento del restauro e risanamento conservativo del Palazzo Municipale

4. <sup>a</sup> STESURA			
3. <sup>a</sup> STESURA			
2. <sup>a</sup> STESURA			
1. <sup>a</sup> STESURA			
	DATA	DISEGNATORE	OGGETTO

TITOLO:	ARCHIVIO:
CATASTALE E PRGC	3414
DATA:	Loranzè, Novembre 2012
COMMITTENTE:	TAVOLA N°
Comune di S.GIORGIO C.se	02
il Responsabile del Procedimento	SCALA:
	varie

**SERTEC** s.r.l.  
ENGINEERING CONSULTING

Strada Provinciale 222 n°31  
10010 Loranzè (TO)  
Tel. 0125/561001 – 0125/564807  
Fax 0125/564014  
mail: info.sertec@quadrifoglio.to.it

IL PRESIDENTE:  
Dott. Ing. Domenico GABRIELE

PROGETTISTA:  
Dott. Ing. Gianluca ODETTO  
N° 7269 J ALBO INGEGNERI  
PROVINCIA DI TORINO