

REGIONE PIEMONTE
CITTÀ METROPOLITANA DI TORINO
COMUNE DI SAN GIORGIO CANAVESE

LOCALITÀ: SGOIA MATERIA INFANTILE "CARLO BOTTA"
MUSEO STORICO ETNOGRAFICO "ROSSI RAIS"
Via Campeseggo n. 8

PROPRIETÀ: **COMUNE DI SAN GIORGIO CANAVESE**
Via Dame n. 25 - San Giorgio C.so (TO)
c.f.p. IVA 02143040018
R.U.P. Geom. Marco PERINO

PROGETTO: LAVORI DI MESSA A NORMA E RIQUALIFICAZIONE
DELL'EDIFICIO MUSEO ETNOGRAFICO "ROSSI RAIS"
CDS 084/10597/0001 - CUP 881872517

TITOLO ELABORATO: **PLANIMETRIE DI INQUADRAMENTO**

FASE DEFINITIVO-ESECUTIVO	SCALA VARIE	TMV 1
REV.	DATA LUGLIO 2021	


IL PROGETTISTA
Dr. Ing. Marco Domenico CARETTO

IL R.U.P.

Ing. **CARETTO**
Marco Domenico

Via Vittorio Veneto n. 1/A
10125 TORINO (TO)
Tel. 011/5549400
P.IVA 11557160010
Email: c.domenico@marcom.com


PLANIMETRIA GENERALE
Scala 1:5000

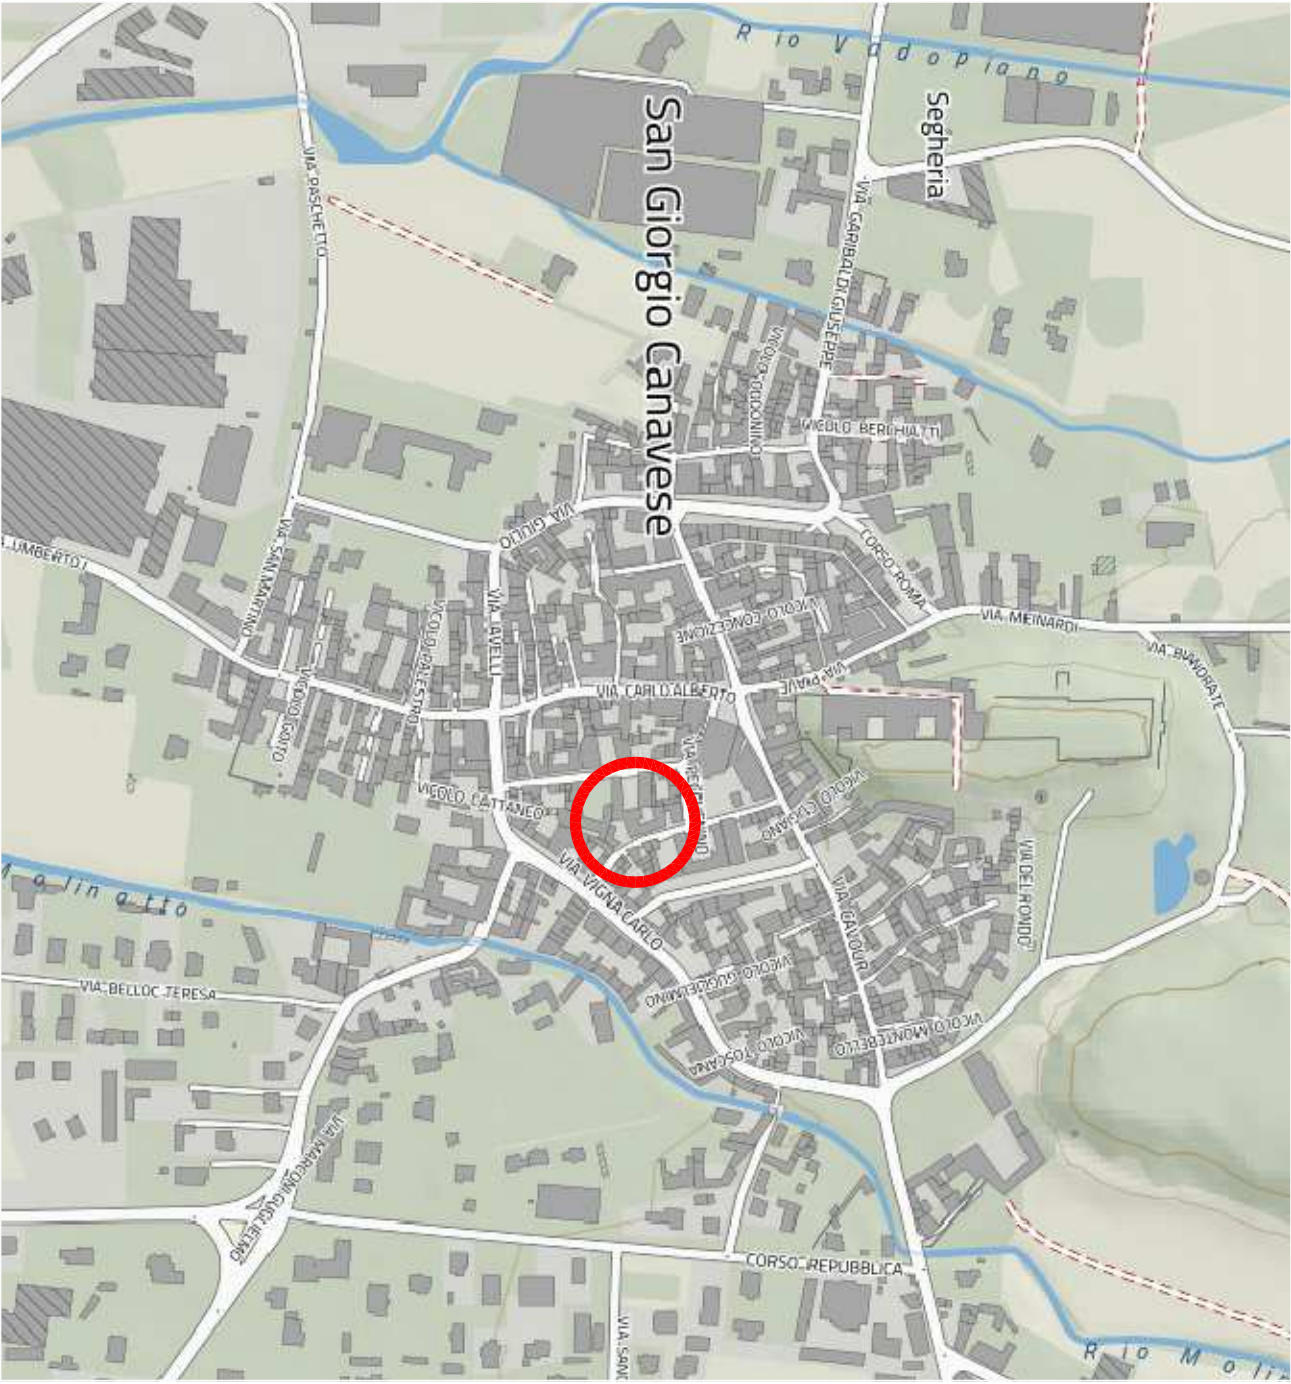

ESTRATTO P.R.G.I.
Scala 1:2000



ESTRATTO PLANIMETRIA CATASTALE
Scala 1:1000
Foglio 8

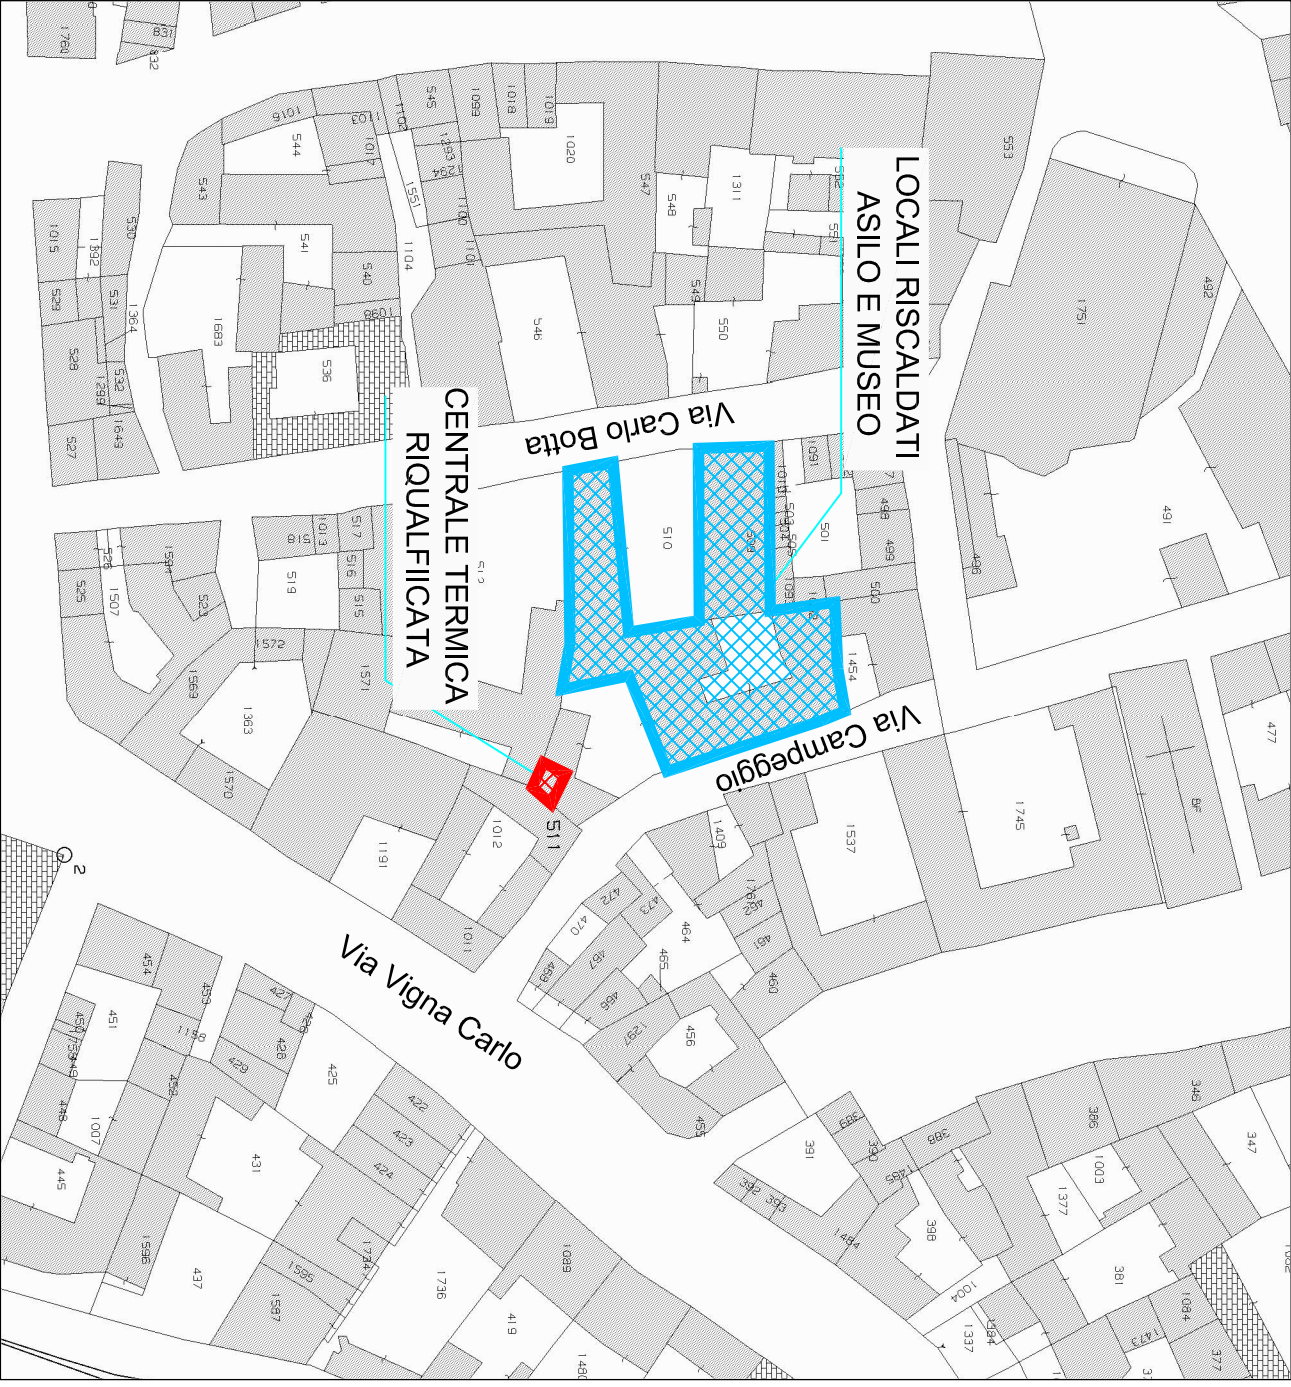

- LEGENDA:
- UBICAZIONE FABBRICATI IN OGGETTO
 - CENTRALE TERMICA OGGETTO DI RIQUALIFICAZIONE
 - EDIFICI FORNITI DALL'IMPIANTO TERMICO RIQUALIFICATO