



COMUNE DI SAN GIORGIO CANAVESE
Città Metropolitana di Torino

**REALIZZAZIONE DI FONTANA A VALORIZZAZIONE
DEL MONUMENTO A CARLO VIGNA**

PROGETTO DEFINITIVO



Tavola 1

**Planimetria di inquadramento
Documentazione fotografica
Schema fontana e area verde**

Data
settembre 2021

SCALA 1:500; 1:100


**Codato Giovanna Giulia
ARCHITETTO**

Via Rossini, 45 - 10015 Ivrea (TO)
cell 340 3341121
e-mail giocodato@gmail.com



Giovanna Codato


Area Piazzetta monumento

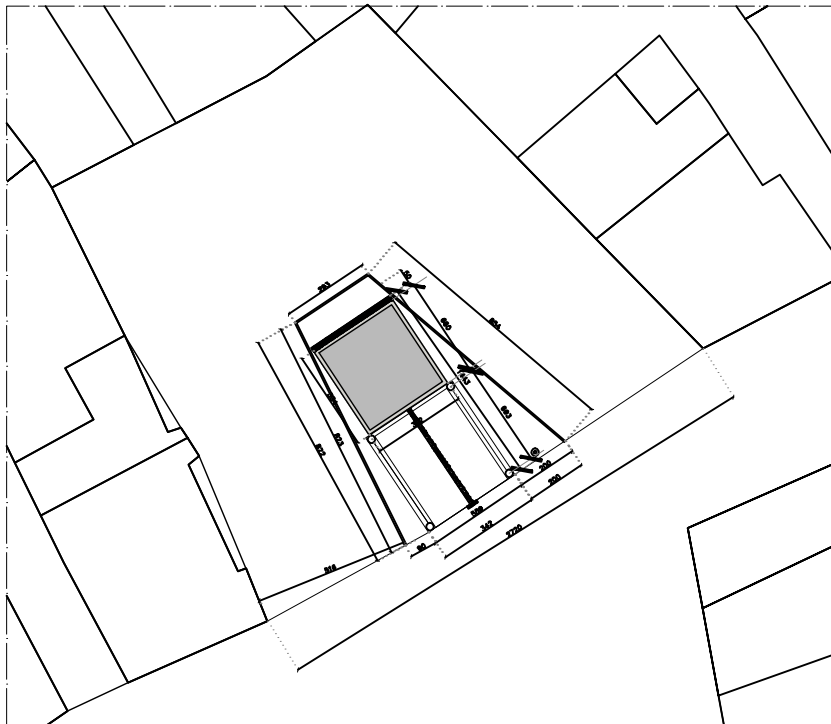

Area Piazzetta monumento



Schema impianto fontana

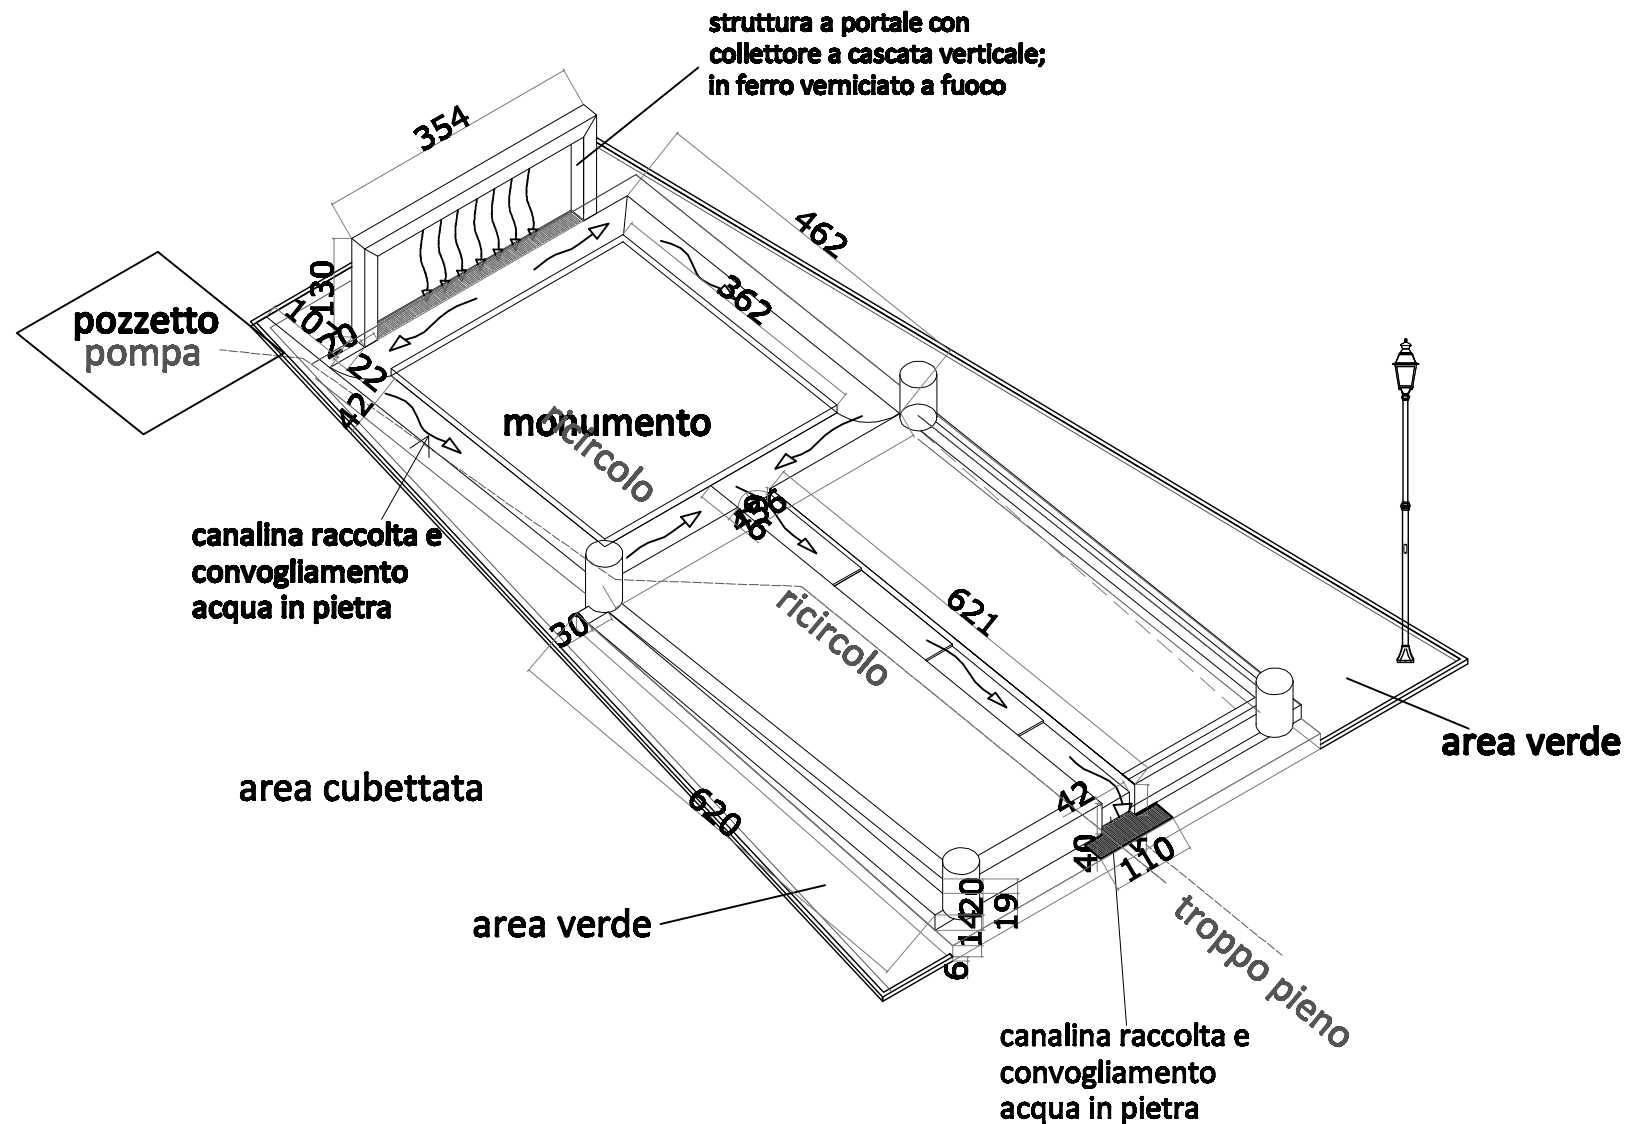

Schema struttura fontana

