



COMUNE DI SAN GIORGIO CANAVESE
Città Metropolitana di Torino

**REALIZZAZIONE DI FONTANA A VALORIZZAZIONE
DEL MONUMENTO A CARLO VIGNA**

PROGETTO DEFINITIVO



Tavola 2

**Sezioni schematiche e
dettagli costruttivi**

Data
settembre 2021

SCALA 1:50


**Codato Giovanna Giulia
ARCHITETTO**

Via Rossini, 45 - 10015 Ivrea (TO)
cell 340 3341121
e-mail giocodato@gmail.com




Giovanna Codato

PIANTA

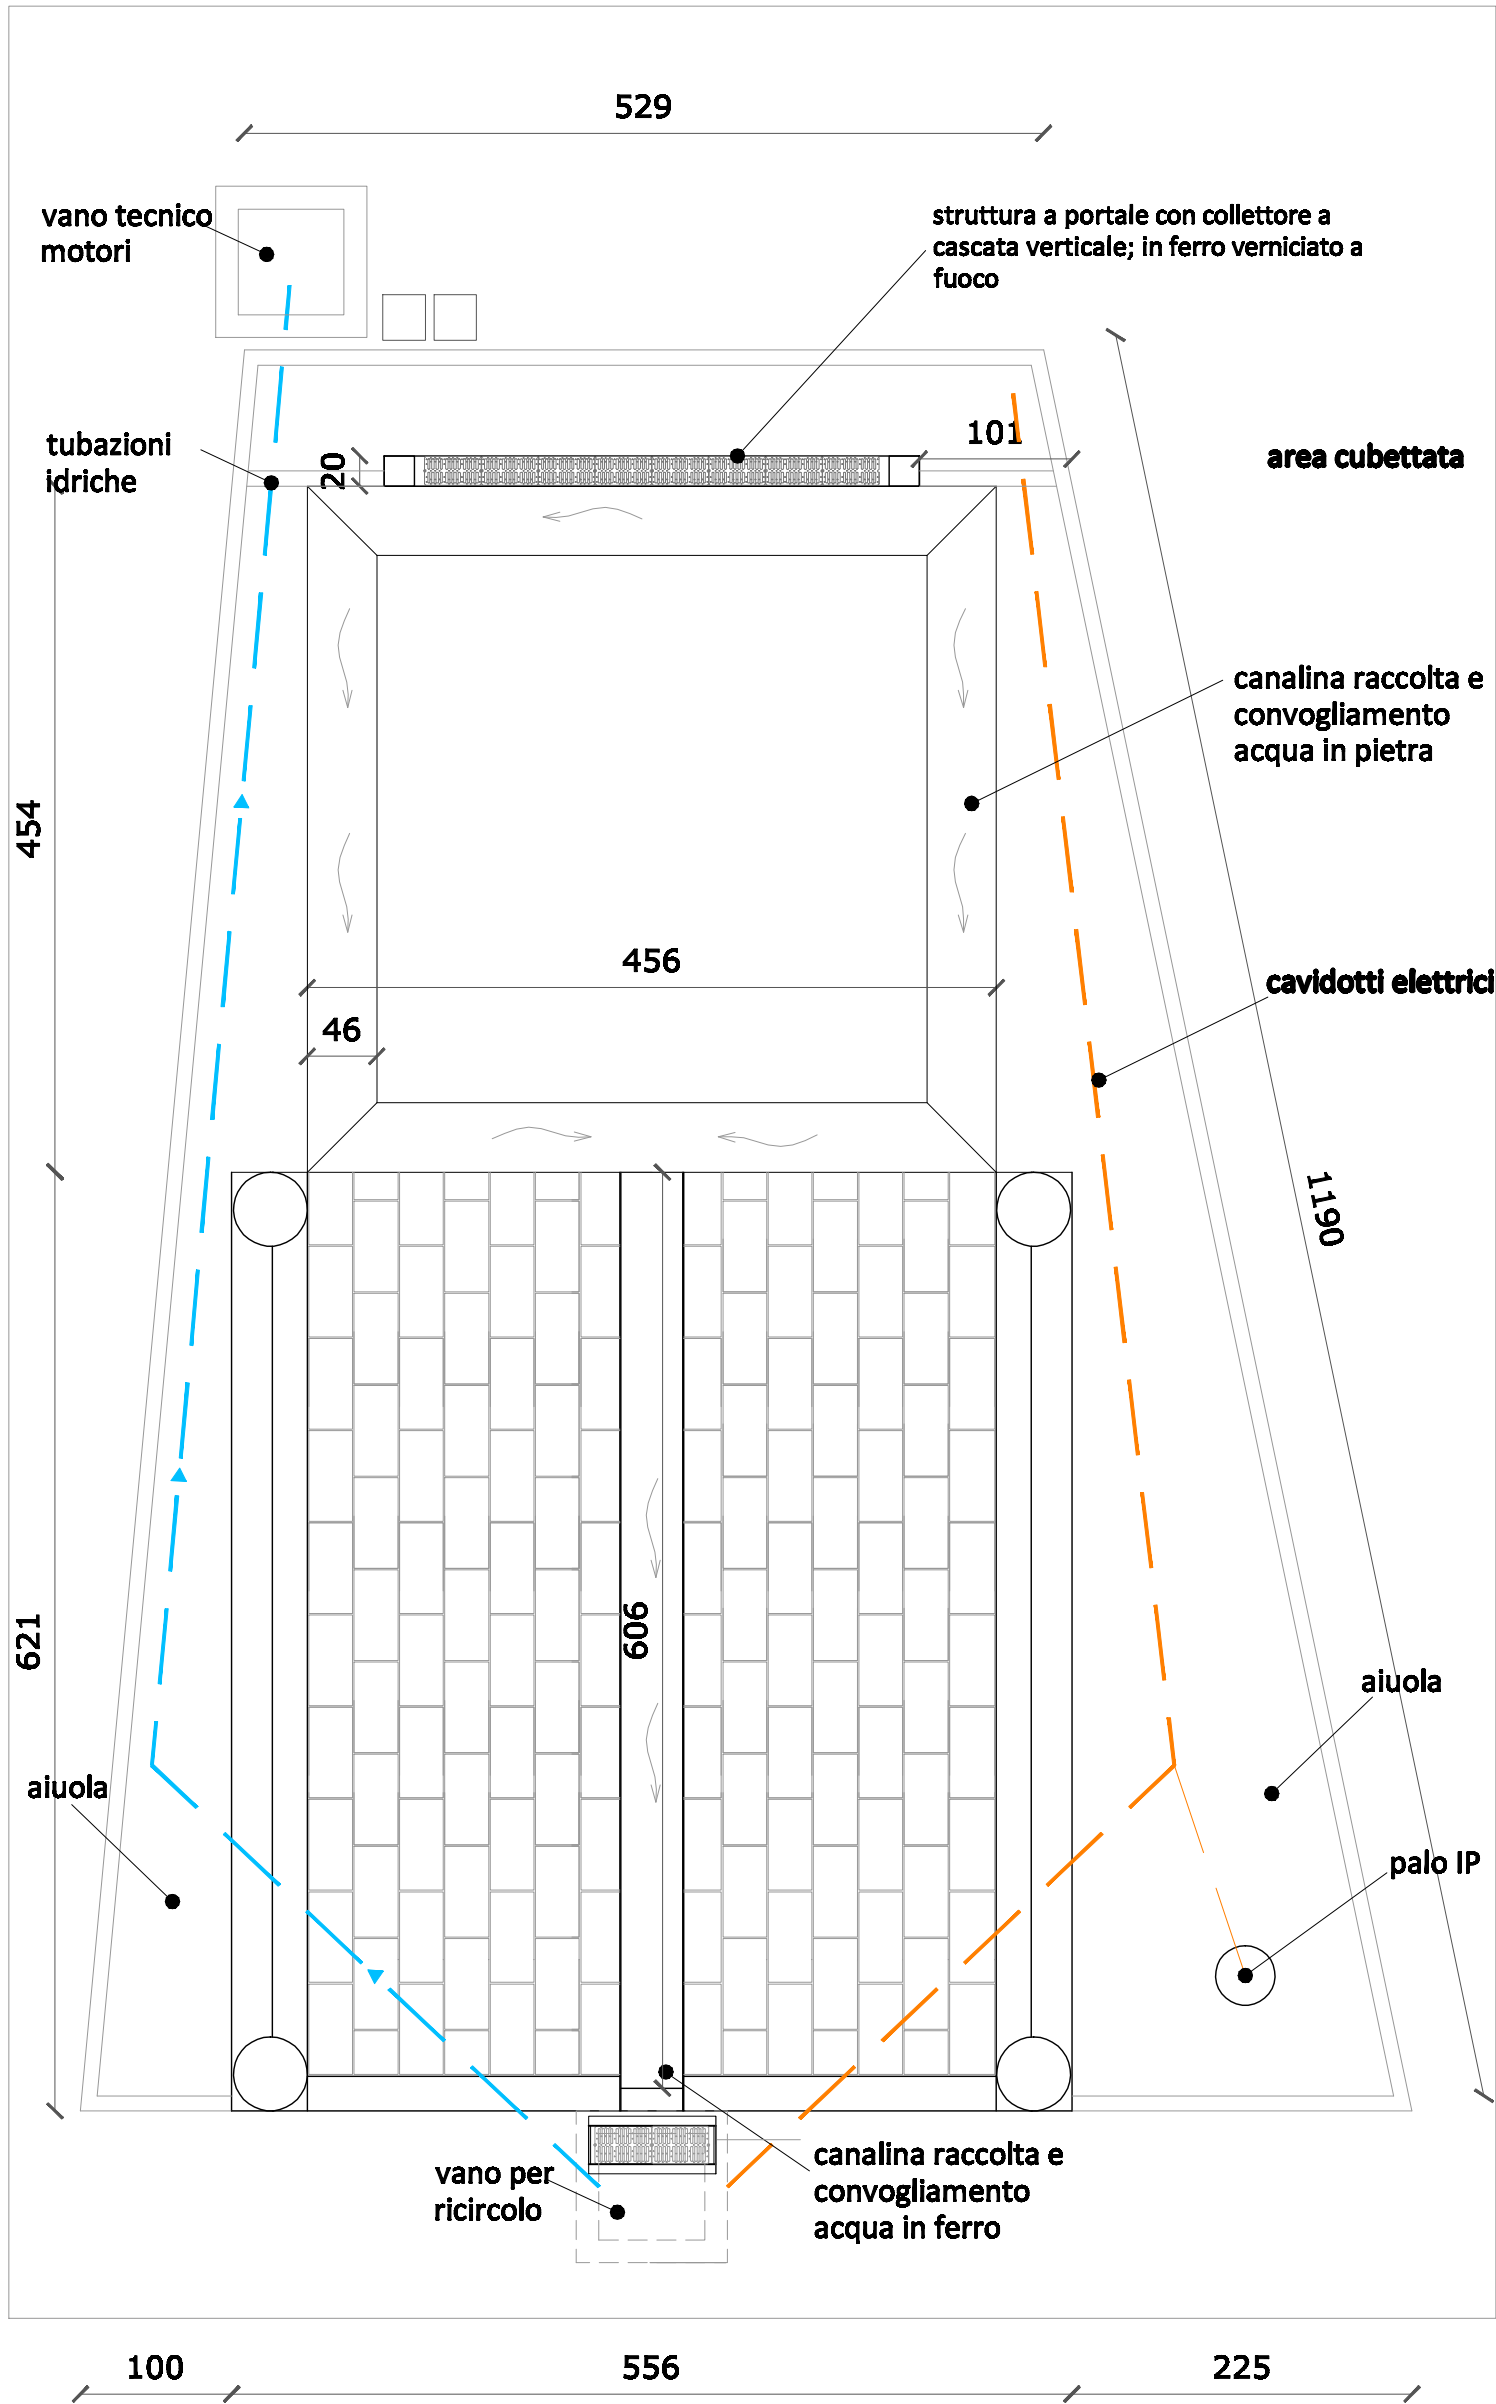

SEZIONE TRASVERSALE

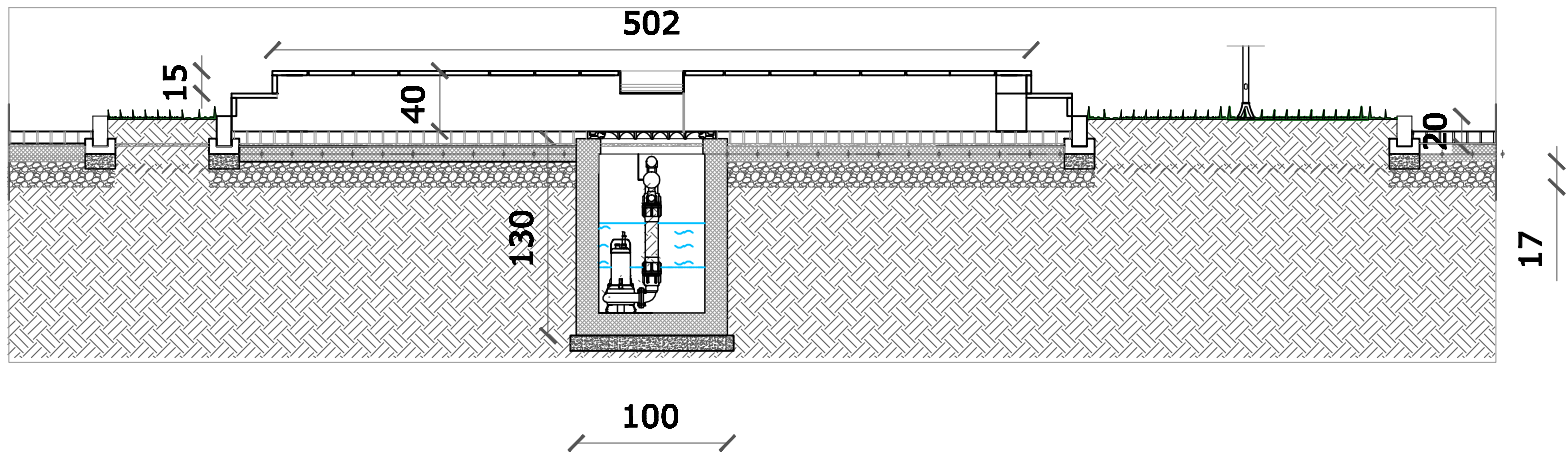

SEZIONE ORIZZONTALE

