REGIONE PIEMONTE

CITTA' METROPOLITANA DI TORINO

COMUNE DI SAN GIORGIO CANAVESE

PROGETTO

PIANO DI RECUPERO
IN ZONA CENTRO STORICO DEL PRGC

Via C.I.Giulio, 31- San Giorgio Canavese - F.8 nn. 805, 806, 809, 1448, 1533, 1534

OGGETTO ELABORATO

RELAZIONE PAESAGGISTICA
ai sensi del DPCM 12/12/2005

Scheda paesaggistica

TECNICI

ELLENA Arch. Maria Luisa — via Cuceglio, 24 - 10090 SAN GIORGIO CANAVESE (TO) tel. 0124 325165 - mariarch@libero.it

BAUDINO Ing. Marco — vicolo Barbacana 26 - 10090 SAN GIORGIO CANAVESE (TO) tel. 3334647746 - baudino.ingmarco@alice.it

COMMITTENZA / PROPRIETA'

GPA s.r.l.
p.iva. 10261020019
Corso Vittorio Emanuele II, 83 - 10121, Torino (TO)

nella persona del legale rappresentante
IUCULANO MAMAO Antonino
c.f. CLN NNN 46P21 L308J
Via Porta Pia, 58 - 10090, Cuceglio (TO)

PROFESSIONISTA

SCALA	Varie
DATA	GENNAIO 2021
REVISIONE	
NOTE	cod. 2020L01
ELABORATO	SP

Il presente progetto è protetto a termini di legge, riproduzione vietata senza consenso scritto dell'autore.

PROGETTO

tetto	**A**	
MATERIALE DI COPERTURA	1	laterizio - tegole curve in cotto colore naturale
COLMI	2	laterizio - tegole curve in cotto colore naturale
STRUTTURE del TETTO/orditura	3	legno
SPORTO/AGGETTO in pendenza	4	legno
PASSAFUORI	5	legno
ABBAINI	6	
LUCERNARI	7	
FUSTO DEI CAMINI	8	laterizio
TESTA DEI CAMINI	9	laterizio
GRONDAIE	10	tonde in rame
SCOSSALINE	11	tonde in rame
PLUVIALI	12	tondi in rame
INSTALLAZIONI TECNICHE	13	
fronte	**B**	
FONDI 1	1	intonaco - tinteggiato (giallo Piemonte)
FONDI 2	2	
CORNICIONE	3	
PANTALERA	4	
FASCIA MARCAPIANO	5	
ELEMENTI DECORATIVI diversi	6	zoccolatura di facciata in pietra
	7	
aperture	**C**	
SOGLIE	1	pietra
DAVANZALI	2	pietra
VOLTINO APERTURE	3	
SOTTOFINESTRA	4	
CORNICI	5	
INFISSI	6	legno (o in materiale di foggia e cromia simile) e vetro
PERSIANE	7	tendaggi interni
AVVOLGIBILI	8	
INFERRIATE murate	9	
INFERRIATE su infisso	10	bacchette metalliche di foggia tradizionale
DAVANZALI / cornice	11	
balconi	**D**	
PIANO CALPESTABILE	1	piastrelle
FRONTE (in spessore)	2	c.a. a vista
SOTTOBALCONE	3	c.a. a vista
MODIGLIONI	4	
RINGHIERE	5	bacchette metalliche di foggia tradizionale
MANCORRENTI	6	
MONTANTI	7	
scale esterne	**E**	
STRUTTURA	1	
PEDATE gradini	2	
ALZATE gradini	3	
RINGHIERE	4	
MANCORRENTI	5	
MONTANTI	6	
PARAPETTI	7	
loggiati e porticati	**F**	
STRUTTURA VERTICALE	1	
TRAVI	2	
PAVIMENTO	3	pavimentazione in pietra e ciottolato
STRUTTURA ORIZZ. 1° livello	4	
STRUTTURA ORIZZ. 2° livello	5	
RINGHIERE	6	
PARAPETTI	7	
Fronte solette	8	
Intradosso solette	9	
recinzione	**G**	
BASAMENTO	1	
CHIUSURA NON A GIORNO	2	

PROSPETTO OVEST FABBRICATO ALA EST
SCALA 1:100

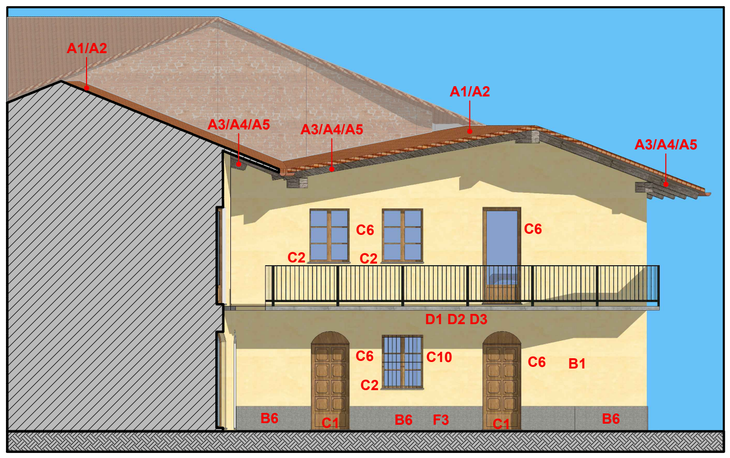

PROSPETTO OVEST Via Giulio
SCALA 1:100

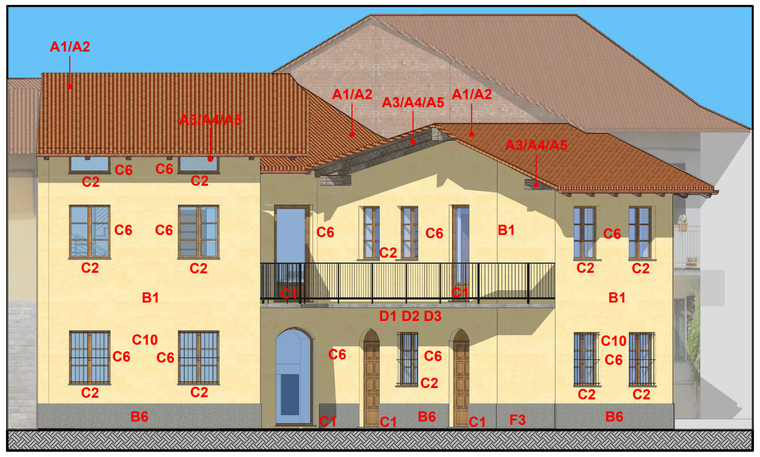

PROSPETTO EST FABBRICATO ALA OVEST
SCALA 1:100

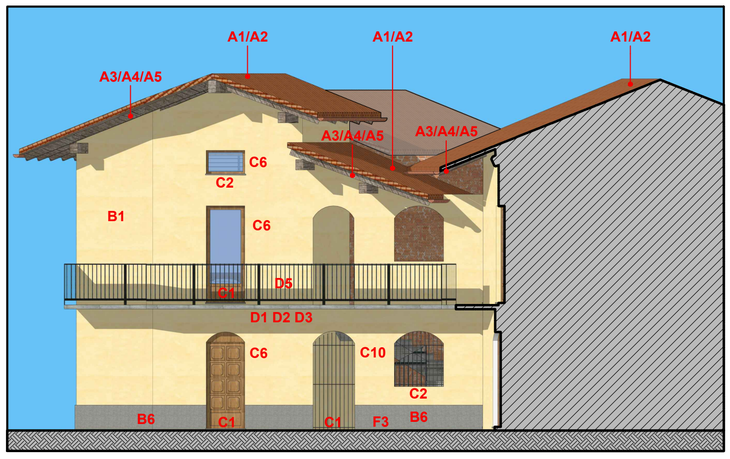

PROSPETTO SUD Via Iavelli
SCALA 1:100

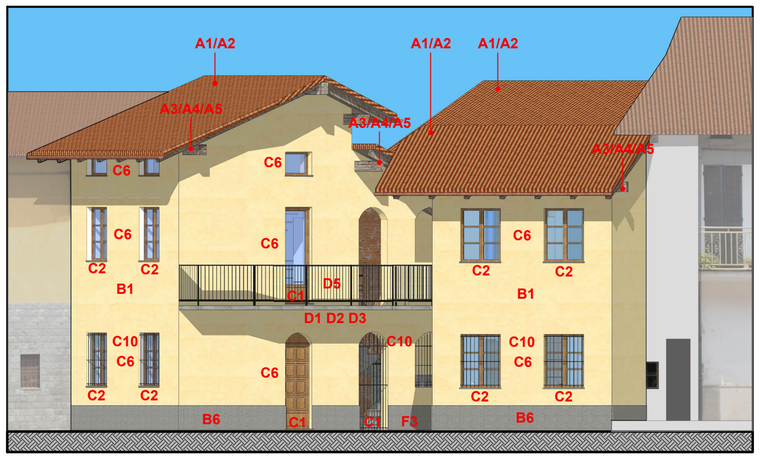

PROSPETTO SUD
SCALA 1:100

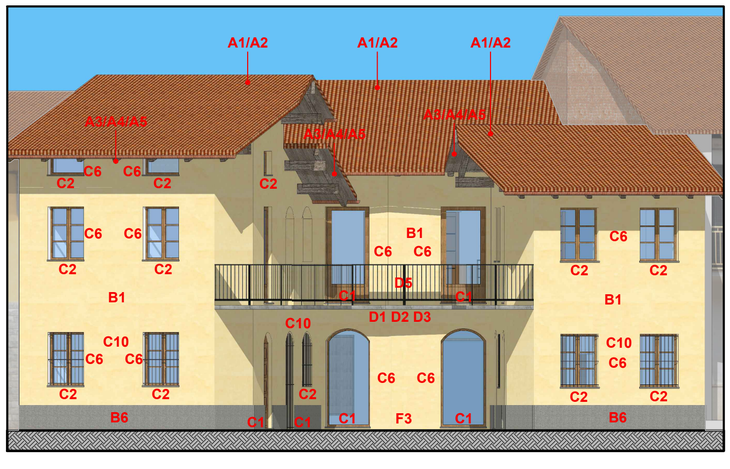
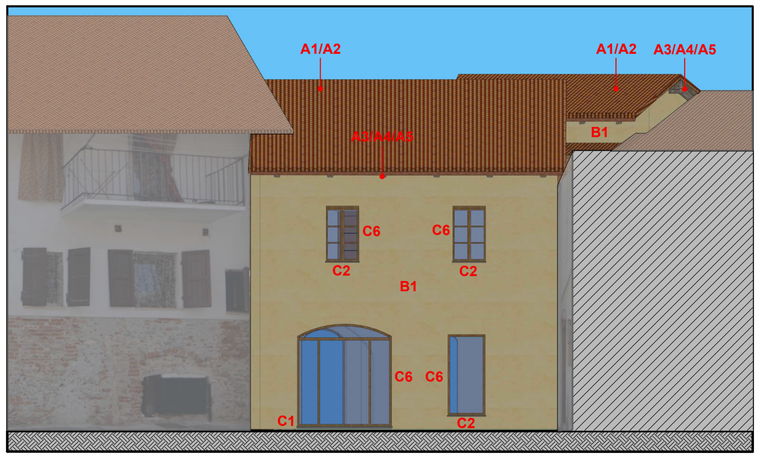
PROSPETTO NORD Vicolo Senna
SCALA 1:100