



Regione Piemonte
 Città metropolitana di Torino
 Comune di San Giorgio Canavese

**Variante di Piano Esecutivo
 Convalidando in area RNI**

Area P.E.C. RNI - 10090 San Giorgio Csa

SEZIONI E PROSETTI DELL'INTERVENTO IN PROGETTO


Proprietari	Immobiliare Gian Furando S.R.L. Via Montignor A. Sangarigo 14 10090 San Giorgio Canavese (TO)
Capini S.R.L.	Moleno Simono Piano Via Montignor A. Sangarigo 40 10090 San Giorgio Canavese (TO)
Via Bonarda 119/F	Renardo Laretta S.p.A. Via Montignor A. Sangarigo 14 10090 San Giorgio Canavese (TO)
Ferrari Carzanoni S.R.L.	Ricetta Davide e Guglielmo Paolo Via Montignor A. Sangarigo 26 10090 San Giorgio Canavese (TO)
Via Ferrarini 101/3 Torino	



Riferimenti	Rev. nr	Data	Dis.	Dis.	Dis.
	Rev. nr 001	12/2011	Dis.	S.S.	Disegn.
	Scabro	12/2011	Dis.	S.S.	Disegn.
	Cod. Comm.	210196	Dis.	S.S.	Disegn.
	Cod. Tavola	---	Dis.	S.S.	Disegn.
	N° Tavola	7	Dis.	S.S.	Disegn.



PLANIMETRIA DELL'INTERVENTO
 CON INDIVIDUAZIONE DELLE LINEE DI SEZIONE

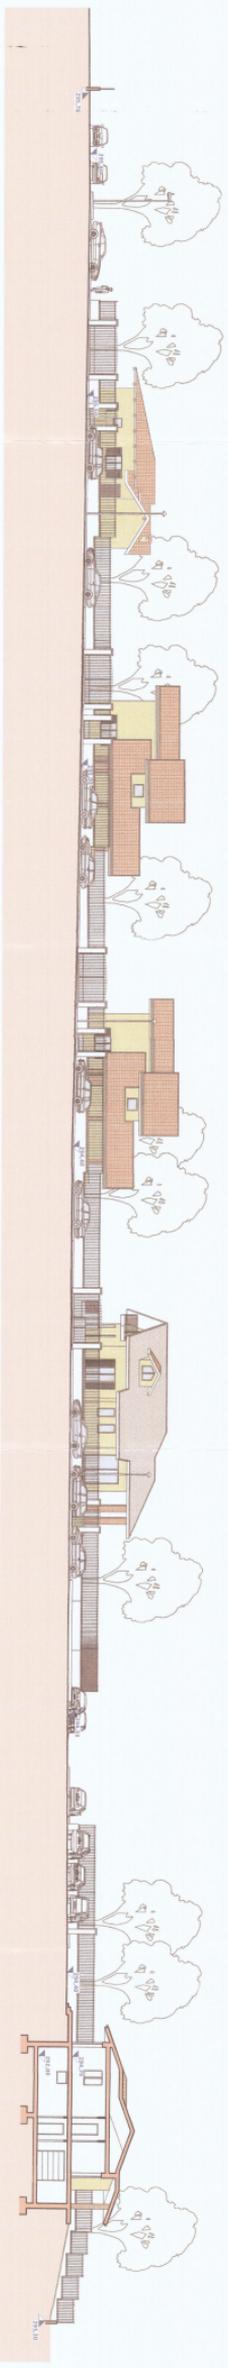

SEZIONE A-A

SCALA 1:200

SEZIONE B-B

SCALA 1:200