

Fabbricato ad uso "Civile Abitazione - solai - legnaia"
Sito in Vicolo Miglio n°28

Proprietà: PUGLIESE, ALEXANDER Coordinatore: PUGLIESE, ASSUNTA		Tav. 1/4 Tavole integrative Elaborati grafici Descrizione materiali Documentazione fotografica		Oggetto		Scala	
Rev.	Data	Agosto 1	Agosto 2	Agosto 3			
	October 2019						

Arch. RU/SPINO Ramona
Corso P. Tommaso n°46
10080 OZEGNA (TO)
Tel. 0124.32.55.10




ESTRATTO CATASTALE SCALA 1:1000
Fig. 8 part. 1602




ESTRATTO DI PRGC
ZONA CS SCALA 1:2000

STATO DI FATTO


PROGETTO

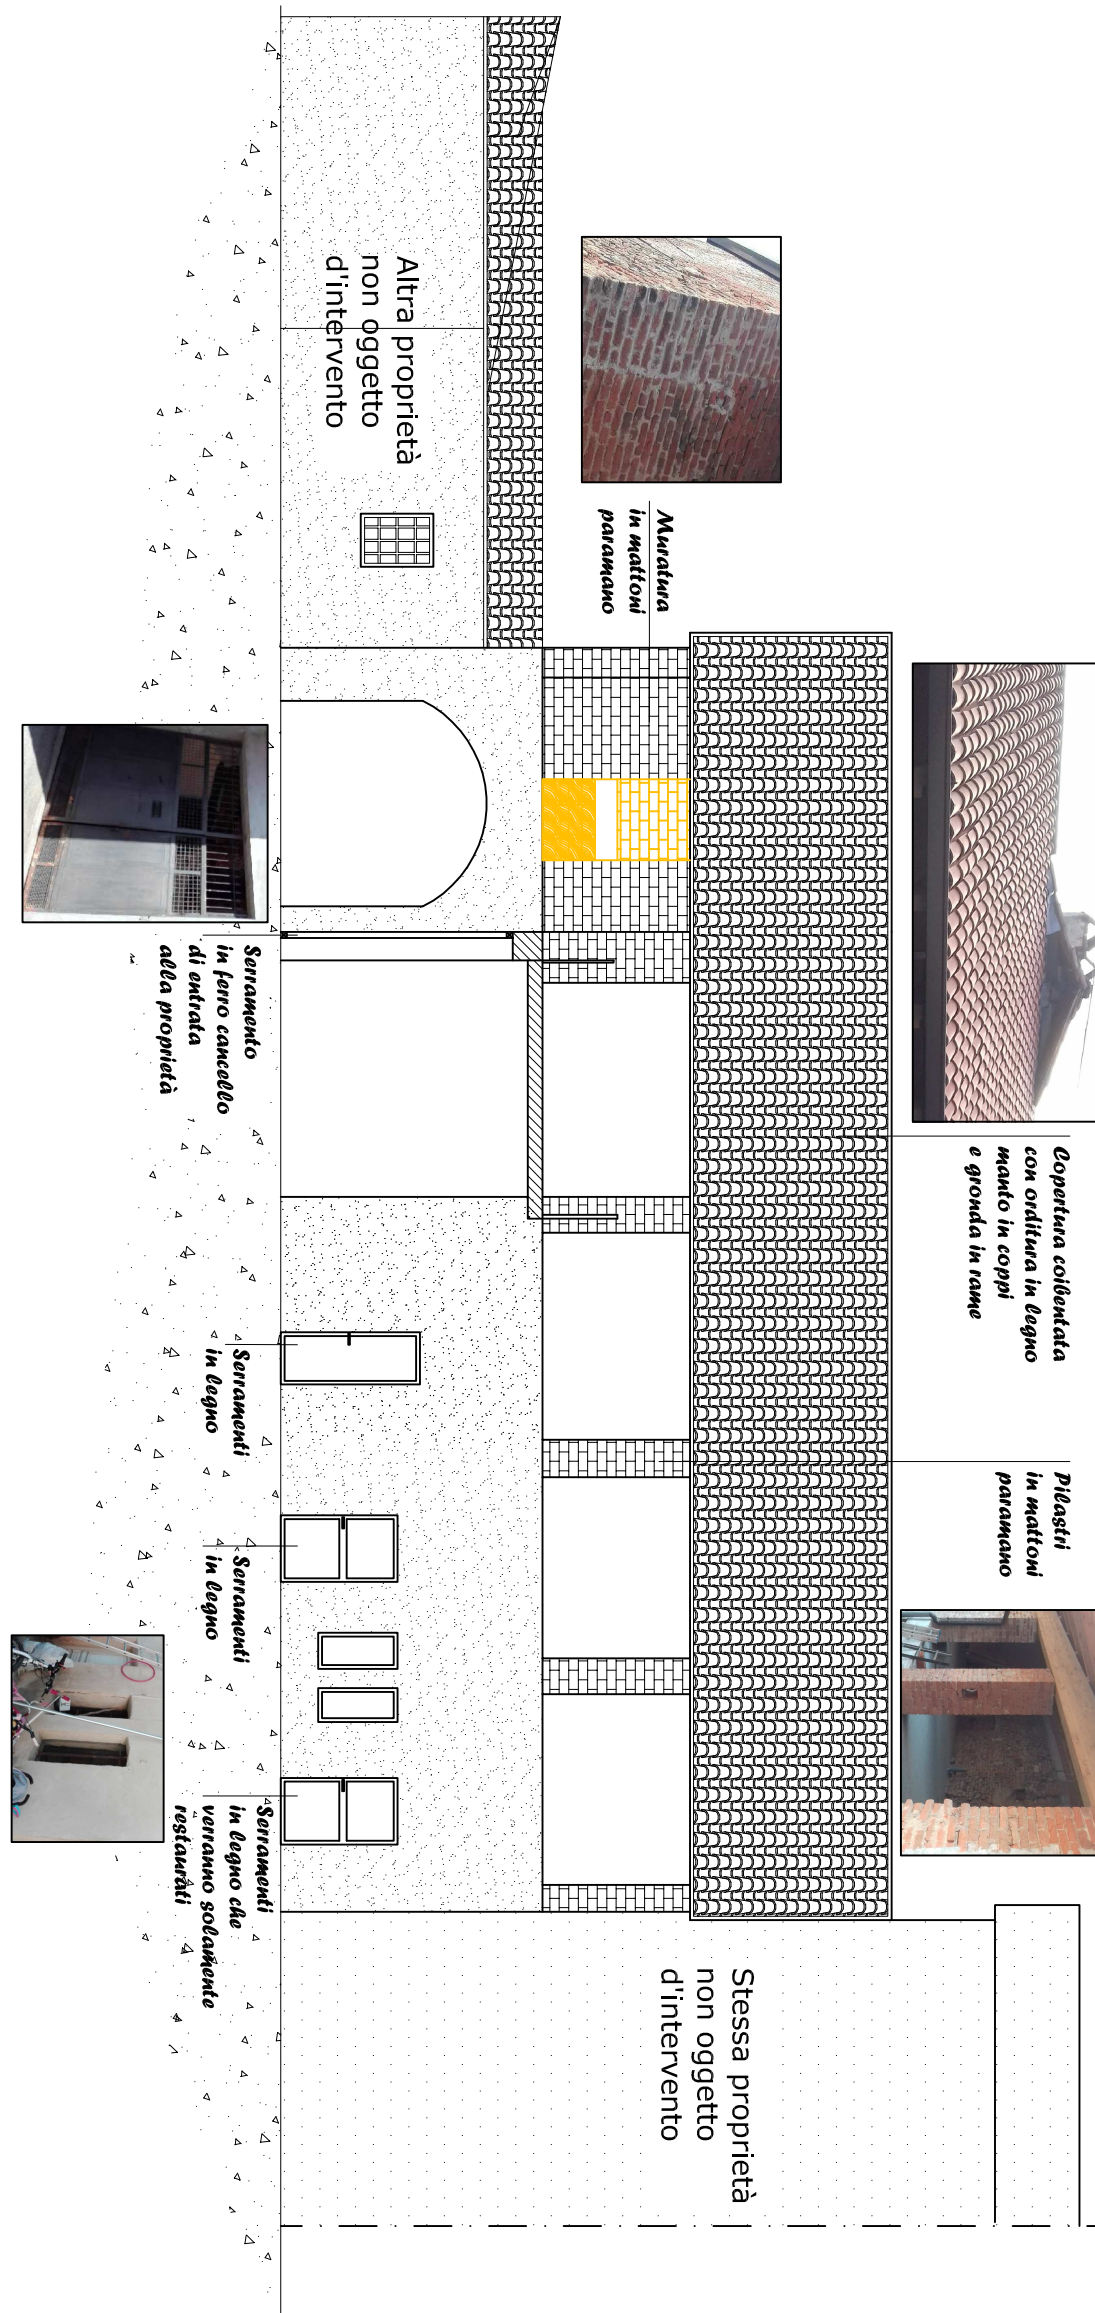


PROSPETTO NORD - SCALA 1:100

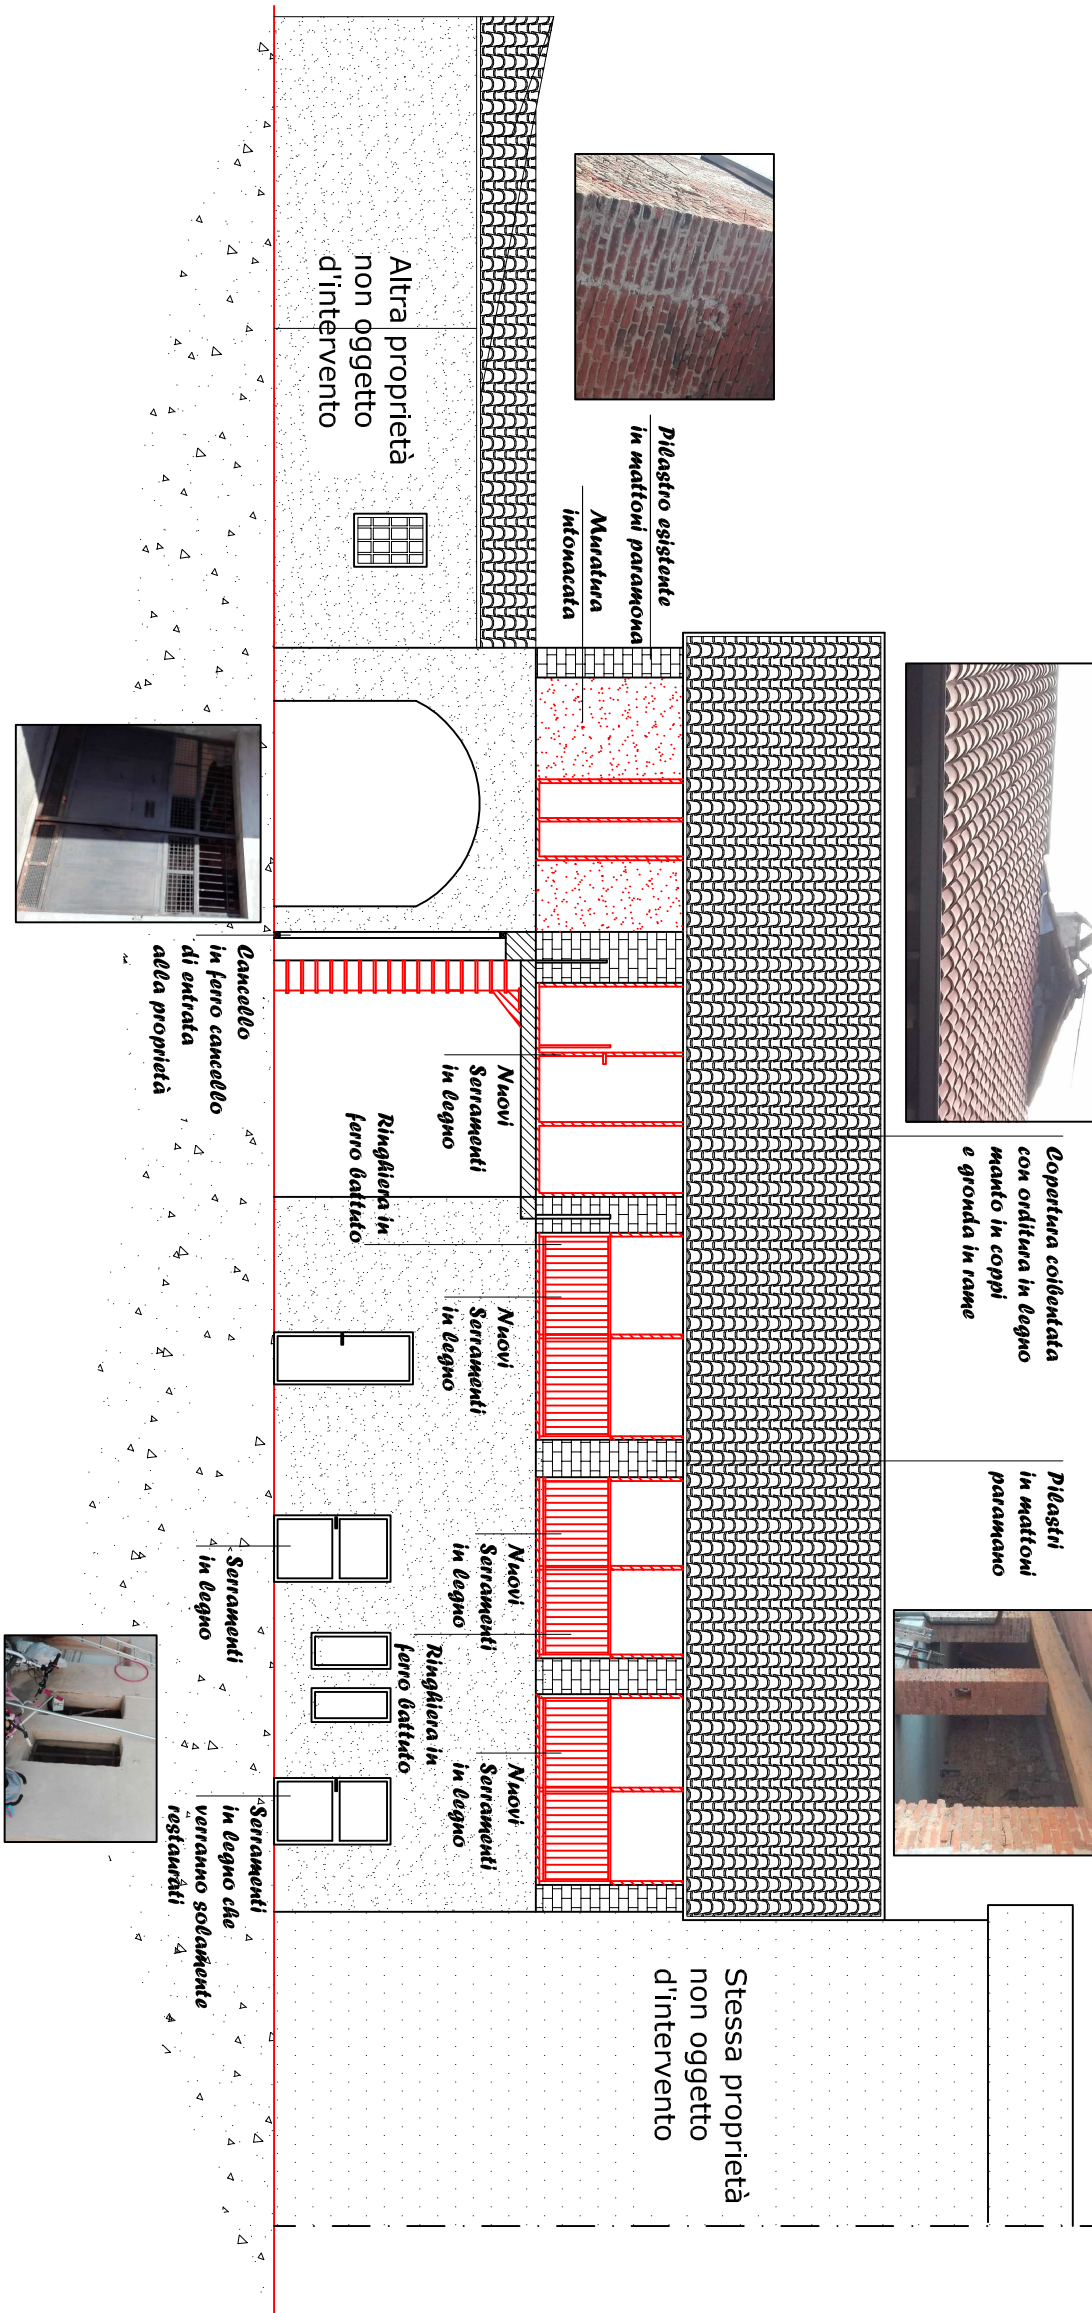


PROSPETTO NORD - SCALA 1:100

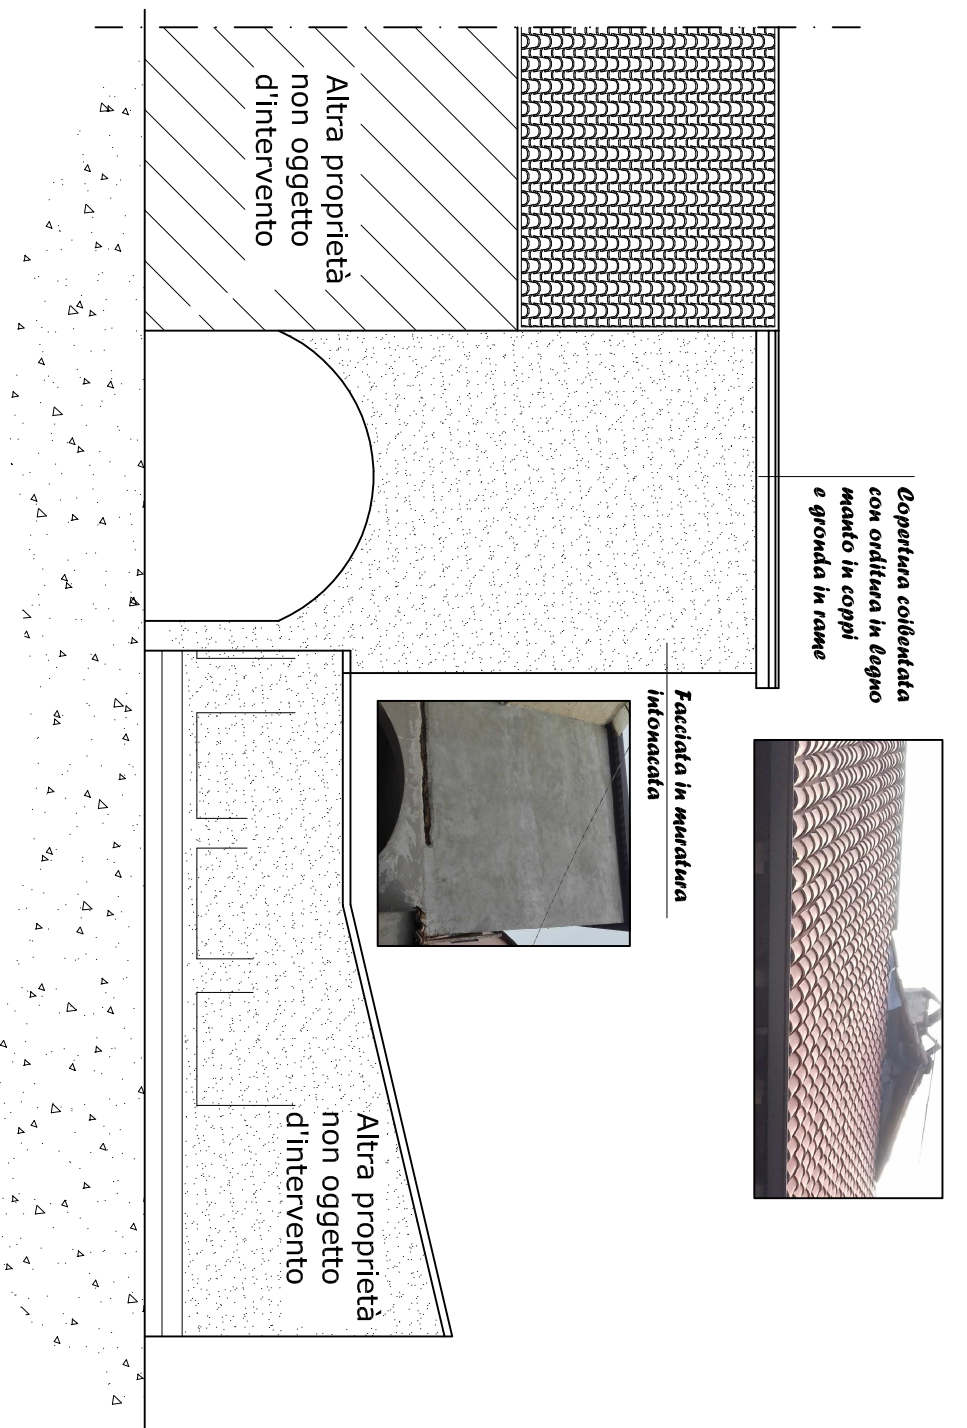


PROSPETTO SUD - SCALA 1:100

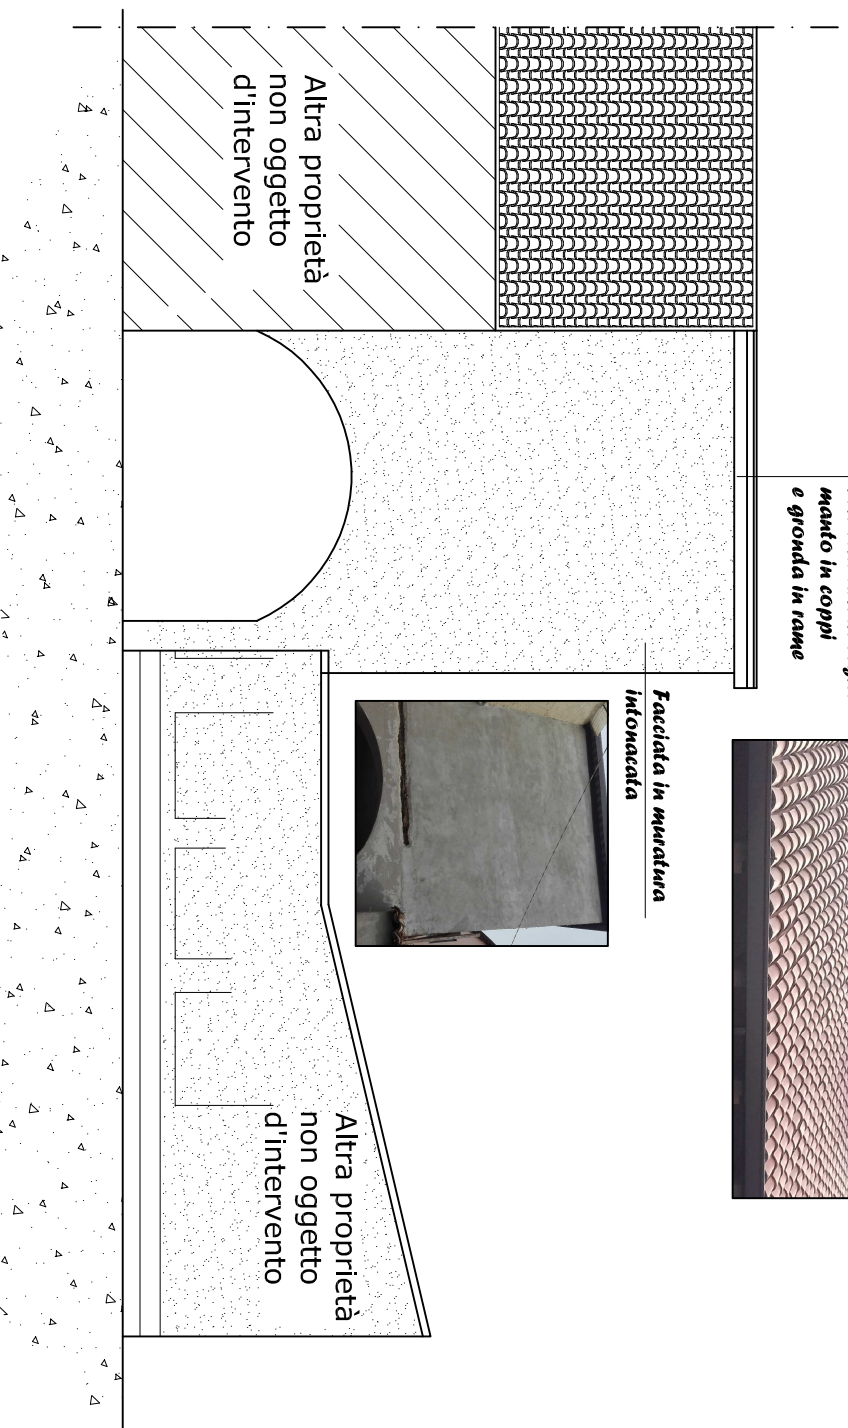


PROSPETTO SUD - SCALA 1:100

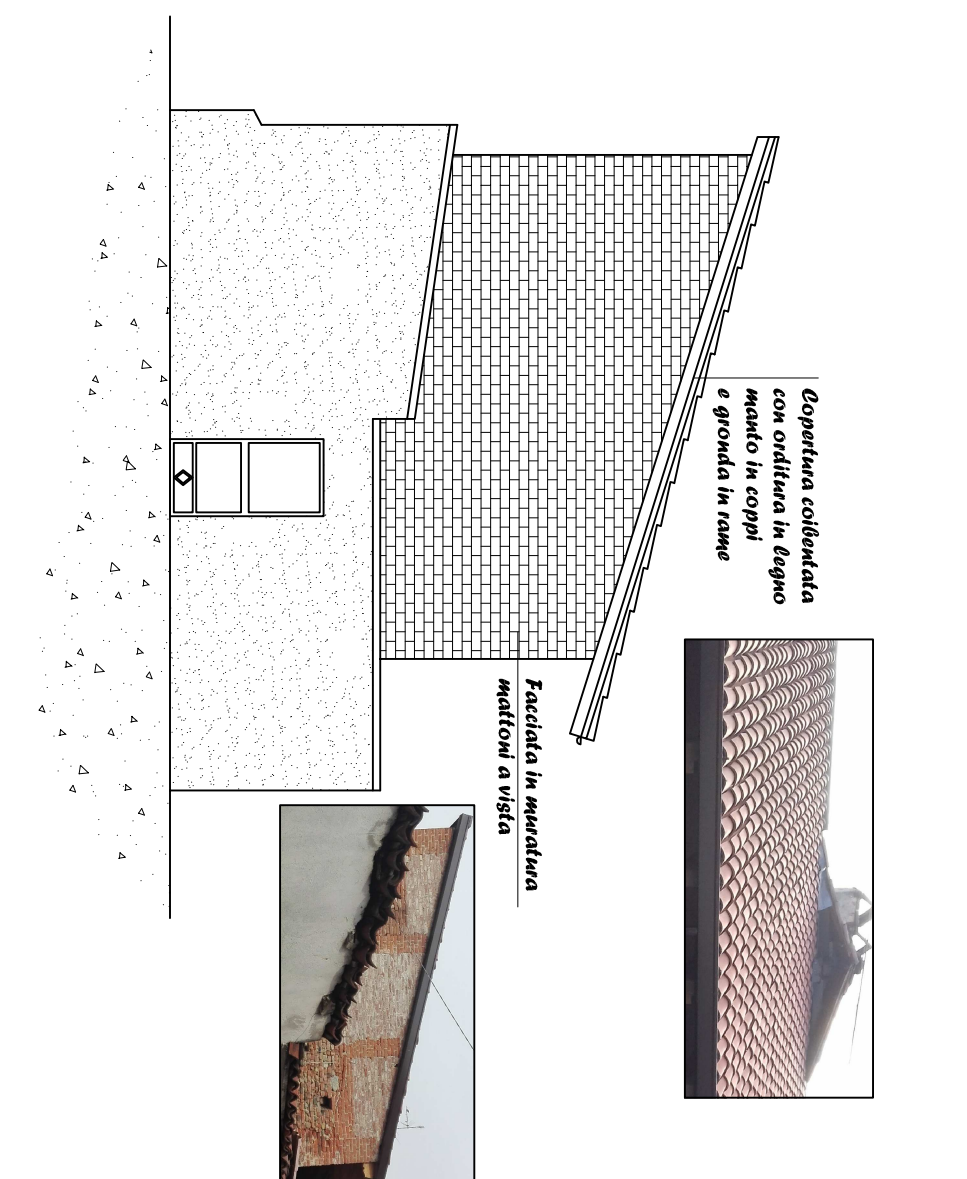


PROSPETTO EST - SCALA 1:100

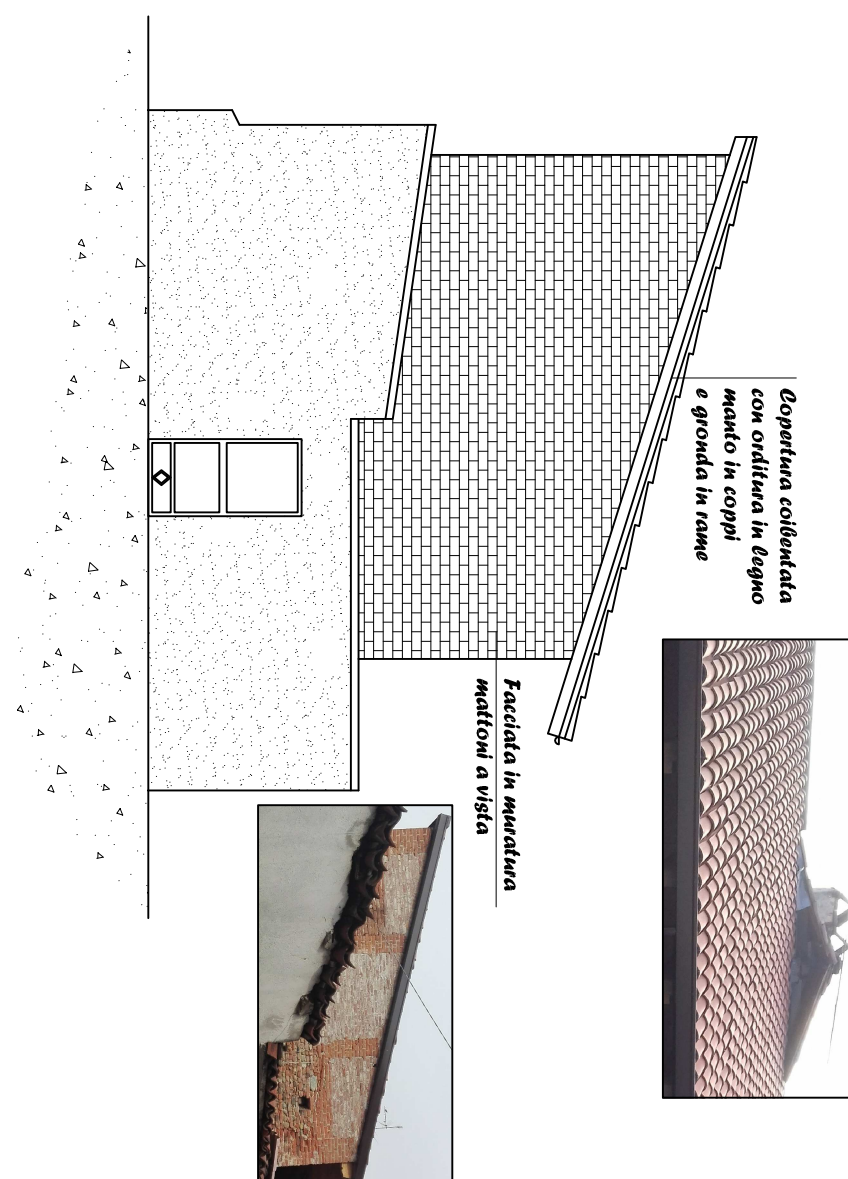

PROSPETTO EST - SCALA 1:100

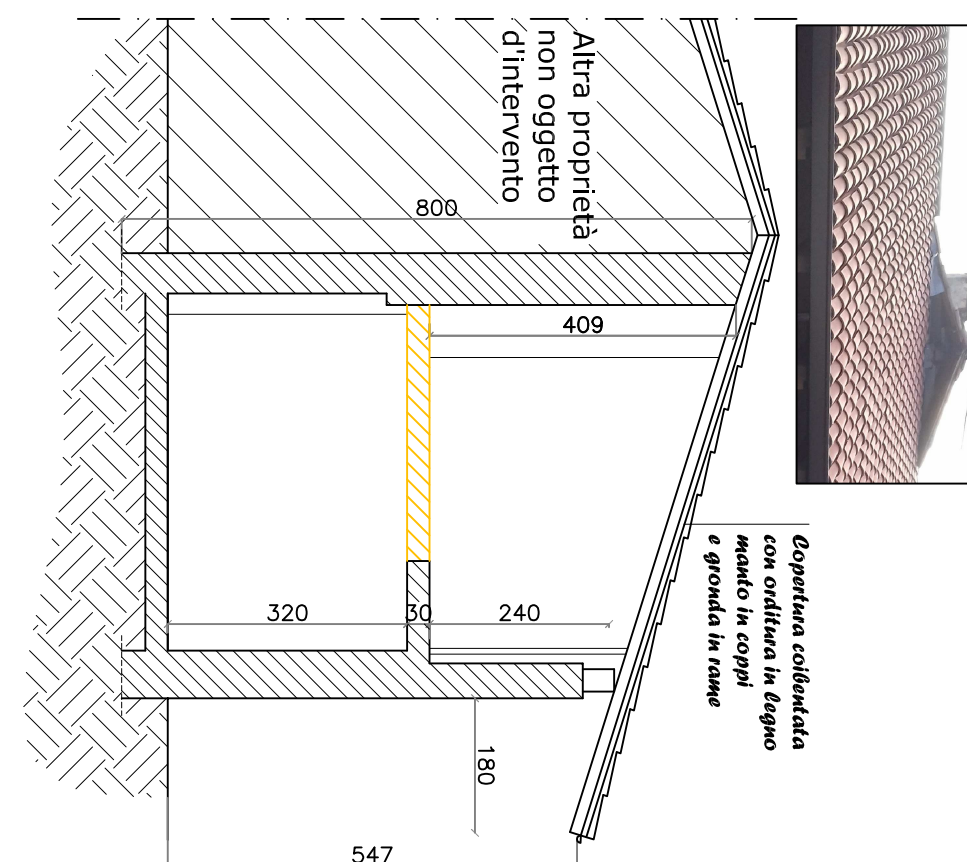

SEZIONE A-A - SCALA 1:100

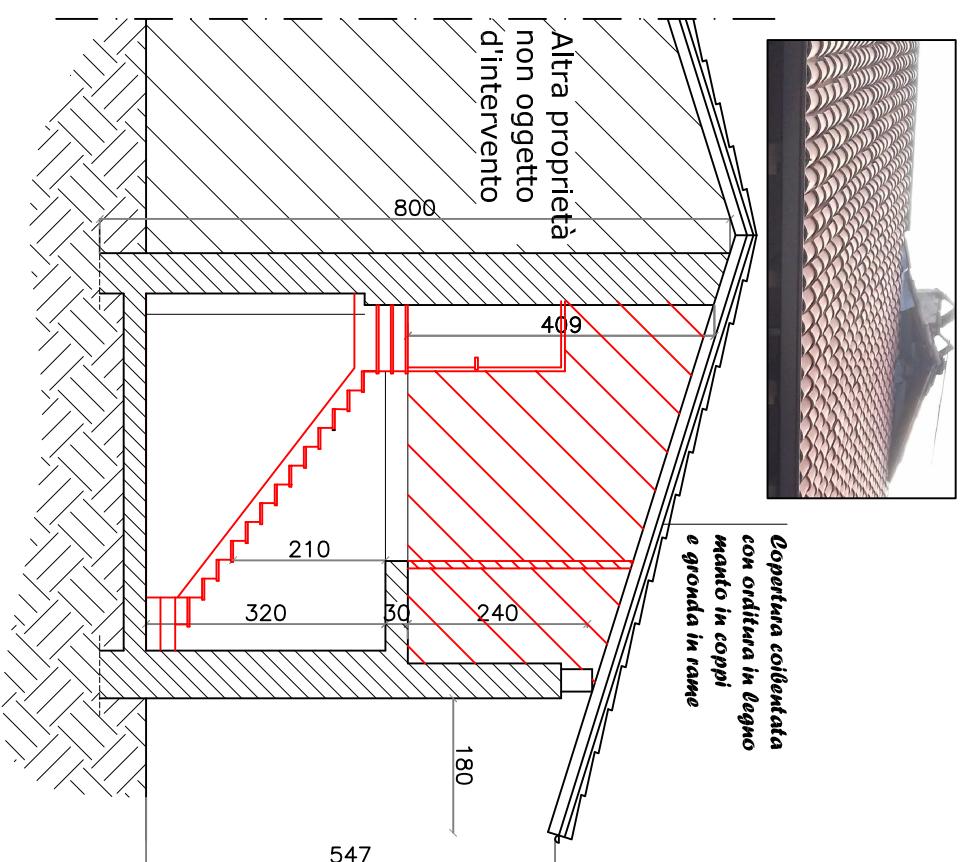

SEZIONE A-A - SCALA 1:100



immagine n.1



immagine n.2

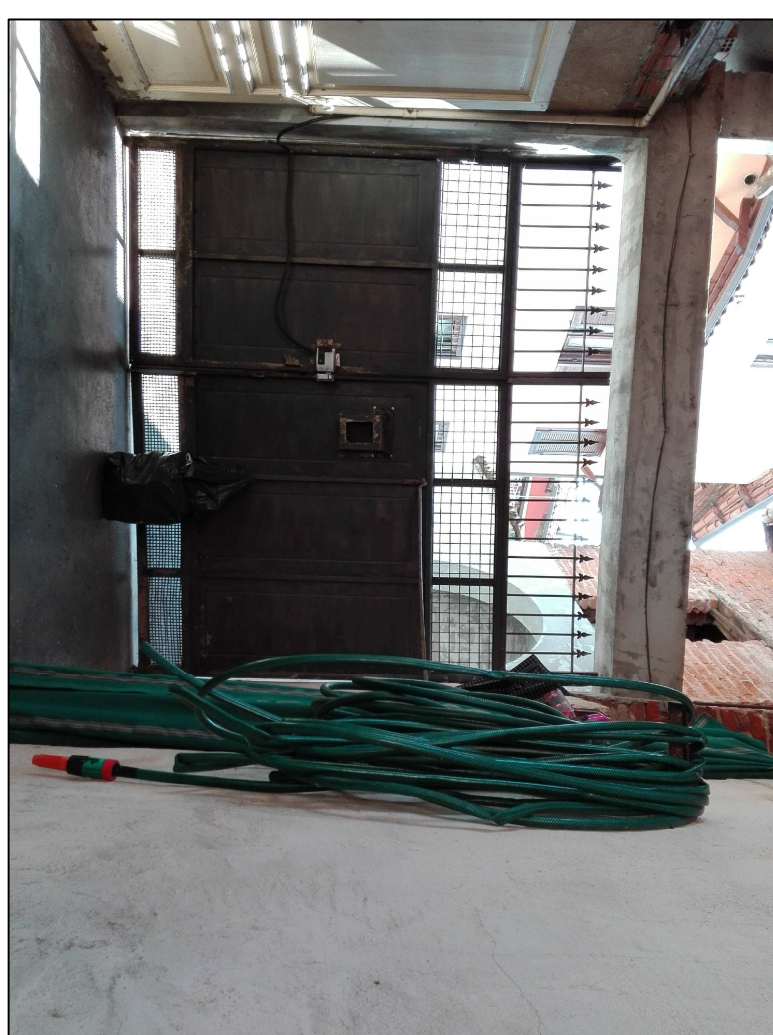



immagine n.3



immagine n.4



immagine n.5

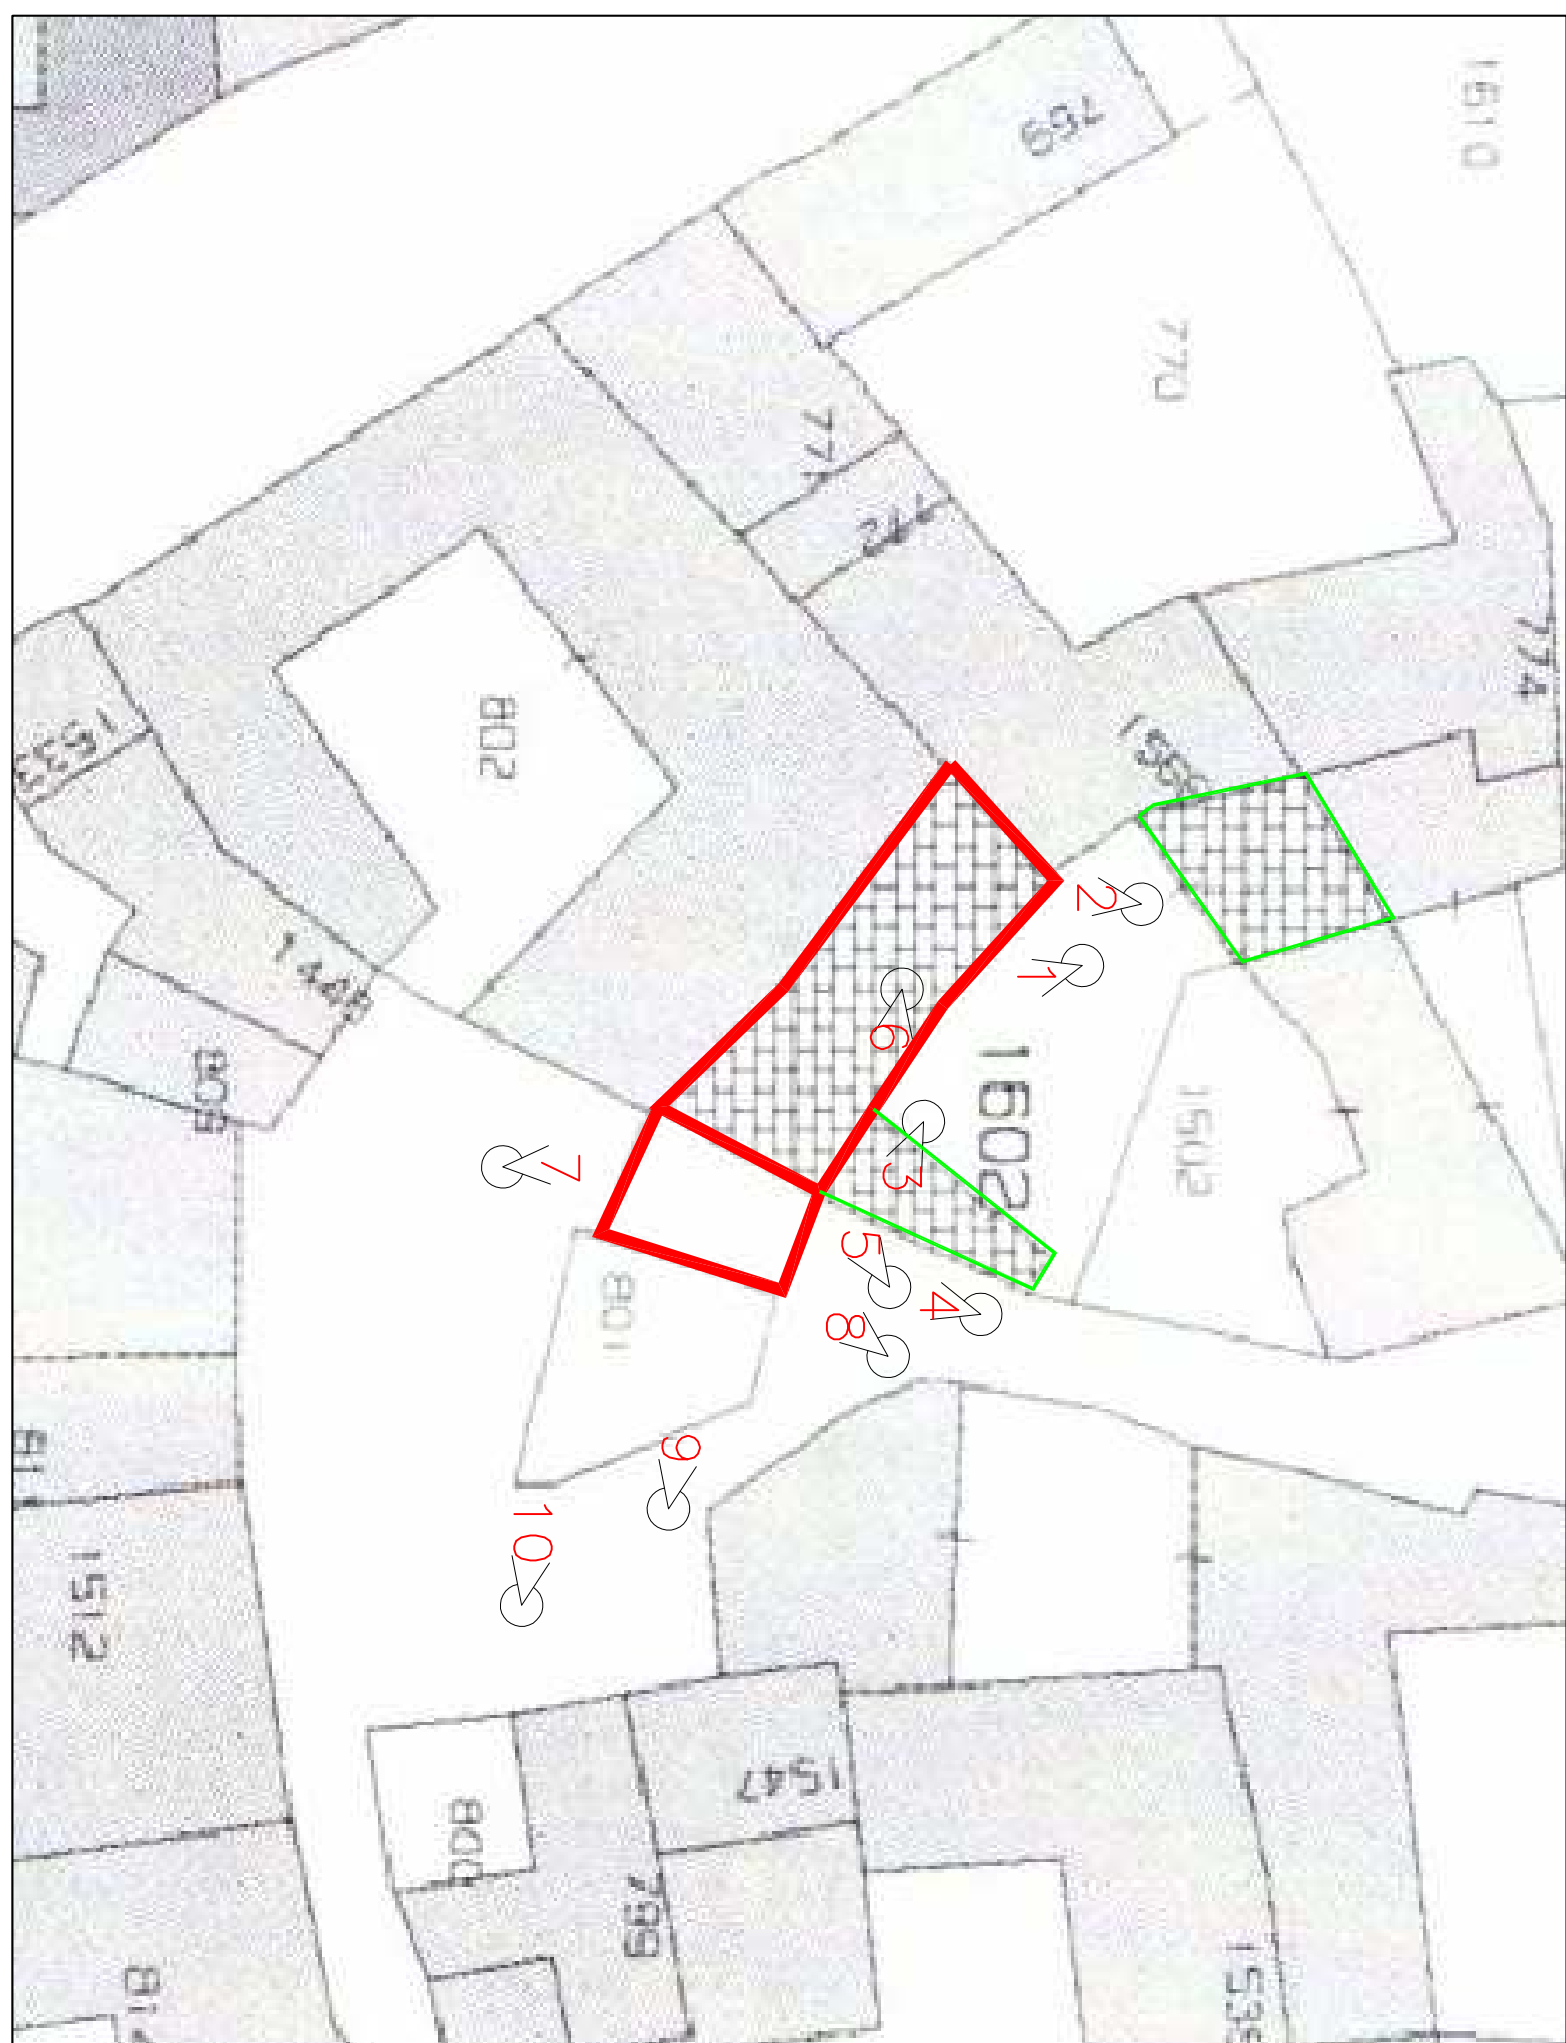

PLANIMETRIA GENERALE Fg. 8 n° 1602
SCALA 1:200



imagine n.6



immagine n.7



immagine n.8



immagine n.9



immagine n.1