

REGIONE PIEMONTE

CITTA' METROPOLITANA DI TORINO

COMUNE DI SAN GIORGIO CANAVESE

LOCALITA':

IMPIANTI SPORTIVI COMUNALI
Strada per Ozegna - 10090 San Giorgio C.se (TO)

PROPRIETA':

COMUNE DI SAN GIORGIO CANAVESE
Via Dante n. 25 - San Giorgio C.se (TO)
c.f./P. IVA 02143040018
R.U.P.: Geom. Marco PERINO

PROGETTO:

LAVORI DI MANUTENZIONE STRAORDINARIA E MESSA IN SICUREZZA
IMPIANTI SPORTIVI COMUNALI
CIG: ZF03BFDA1D - CUP: C98F23000070006

TITOLO ELABORATO:

PARTICOLARI COSTRUTTIVI E TIPOLOGICI

FASE
ESECUTIVO

SCALA
VARIE

REV.

DATA
LUGLIO 2023

TAV.

3

IL PROGETTISTA

Dr. Ing. Marco Domenico CARETTO




IL R.U.P.

Ing. **CARETTO**
Marco Domenico

Via Vittorio Veneto n. 1/A
10090 San Giorgio C.se (TO)
Tel. +39 011 3467468/48
P.IVA 11692160010
E-mail: carettonmarco@gmail.com

POZZETTO CARRABILE INSTALLATO SU CAVIDOTTO
ESISTENTE O SU NUOVA LINEA REALIZZATA

SCALA 1:10

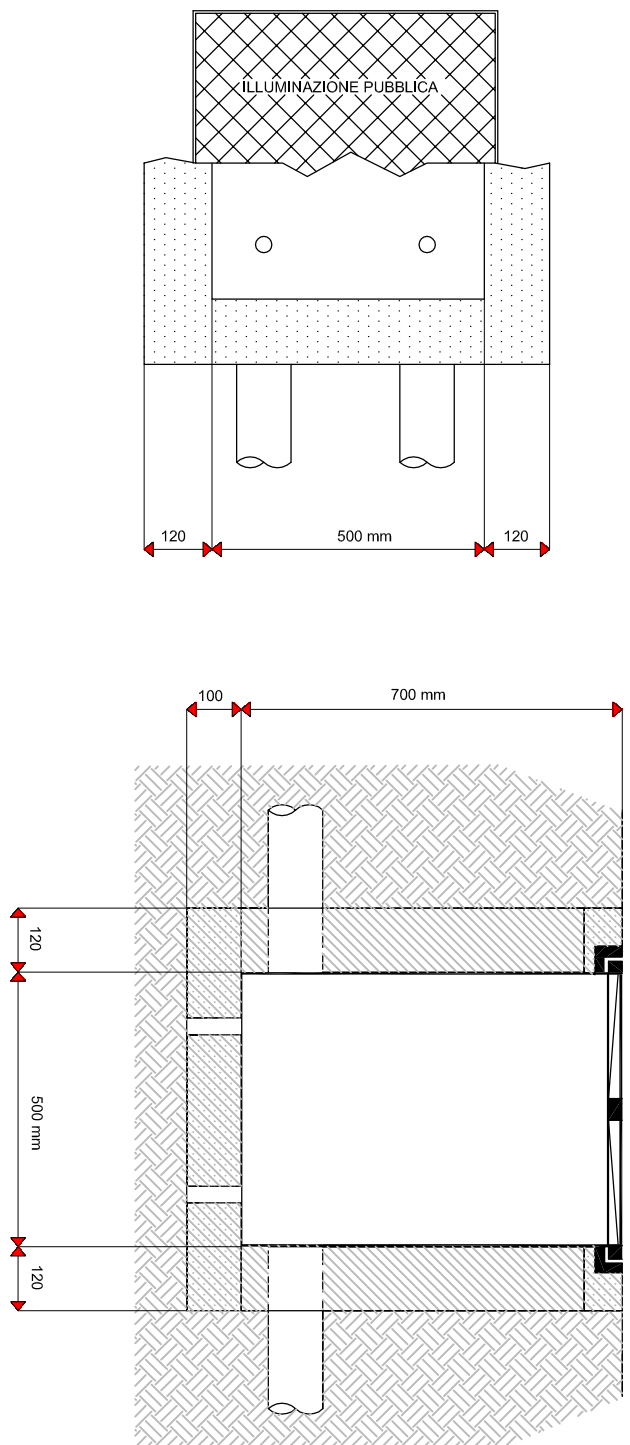


NOTE DI PROGETTO

- TUBAZIONE IN PVC PESANTE - Ø 80 mm
- MANICATA IN PVC PER IL RACCORDO ALLA MANIFRETTA IN Ø 3.15 METRO DI
- CAVIDOTTO ESISTENTE O SU NUOVA LINEA REALIZZATA
- BASE IN CALCESTRUZZO DUREZZA A 300 kg/cm² - SPESORE 10 cm
- CUSCINO IN AREA DEL MANICATO INCONTRIANTISI CON LINEE RETTE Ø 80
- SODALITÀ PER Ø 80 CIRC. TUBAZIONE PAVIMENTO CON MANIFRETTA ALTE. 80 cm
- 1° E 2° LIVELLO DI DRENAGGIO Ø 30 mm SUL PAVIMENTO DEL POZZETTO


PARTICOLARE REALIZZAZIONE CAVIDOTTO
E RIPRISTINO ASFALTATURA

SCALA 1:10

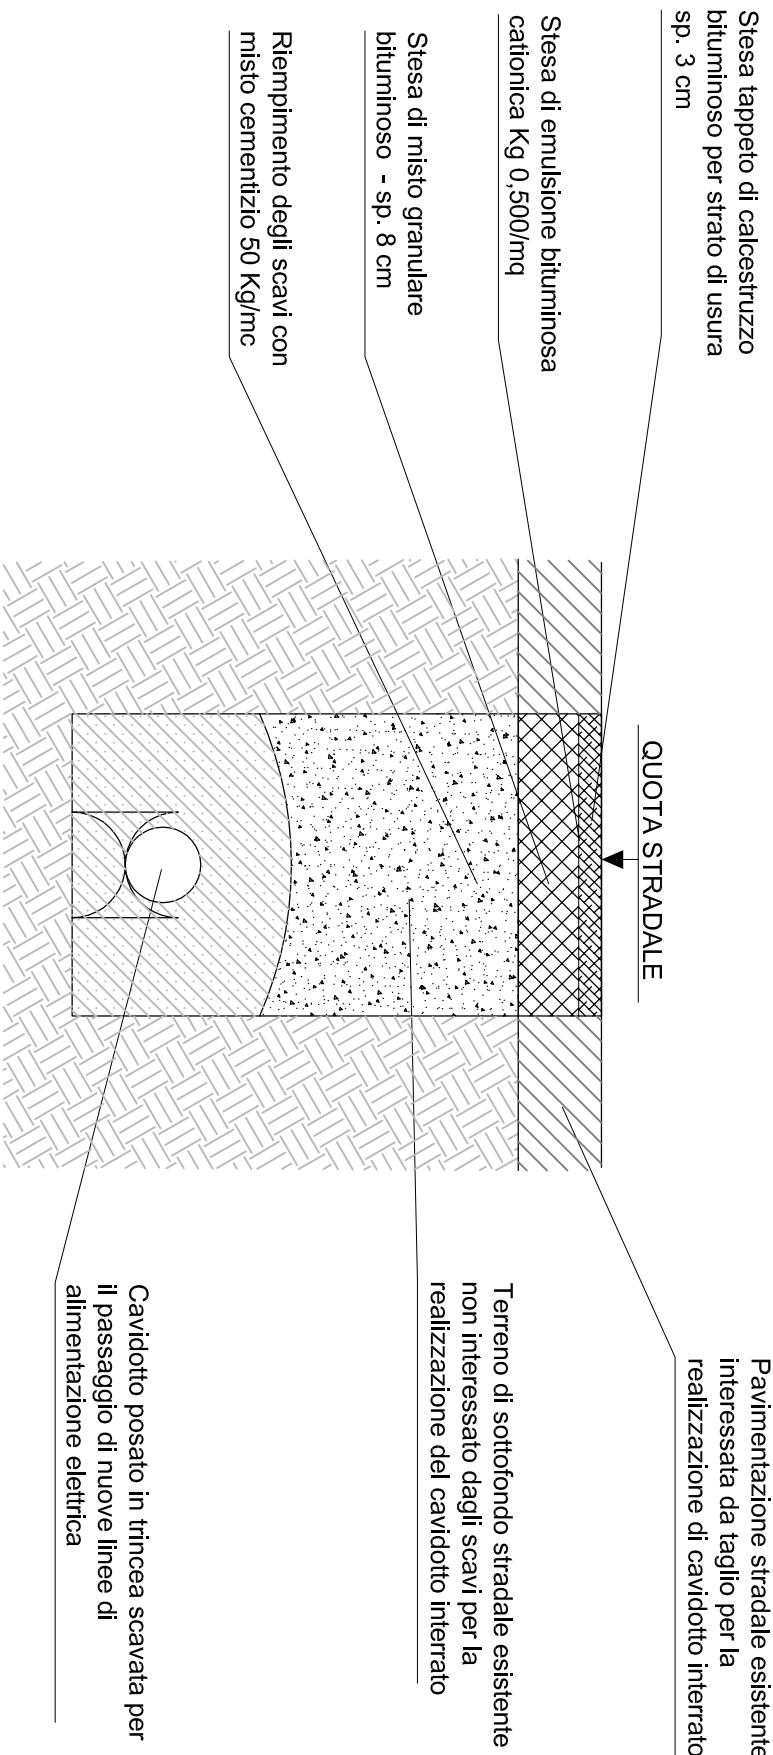

PARTICOLARE TIPOLOGICO
NUOVA TRIBUNETTA METALLICA

SCALA 1:50

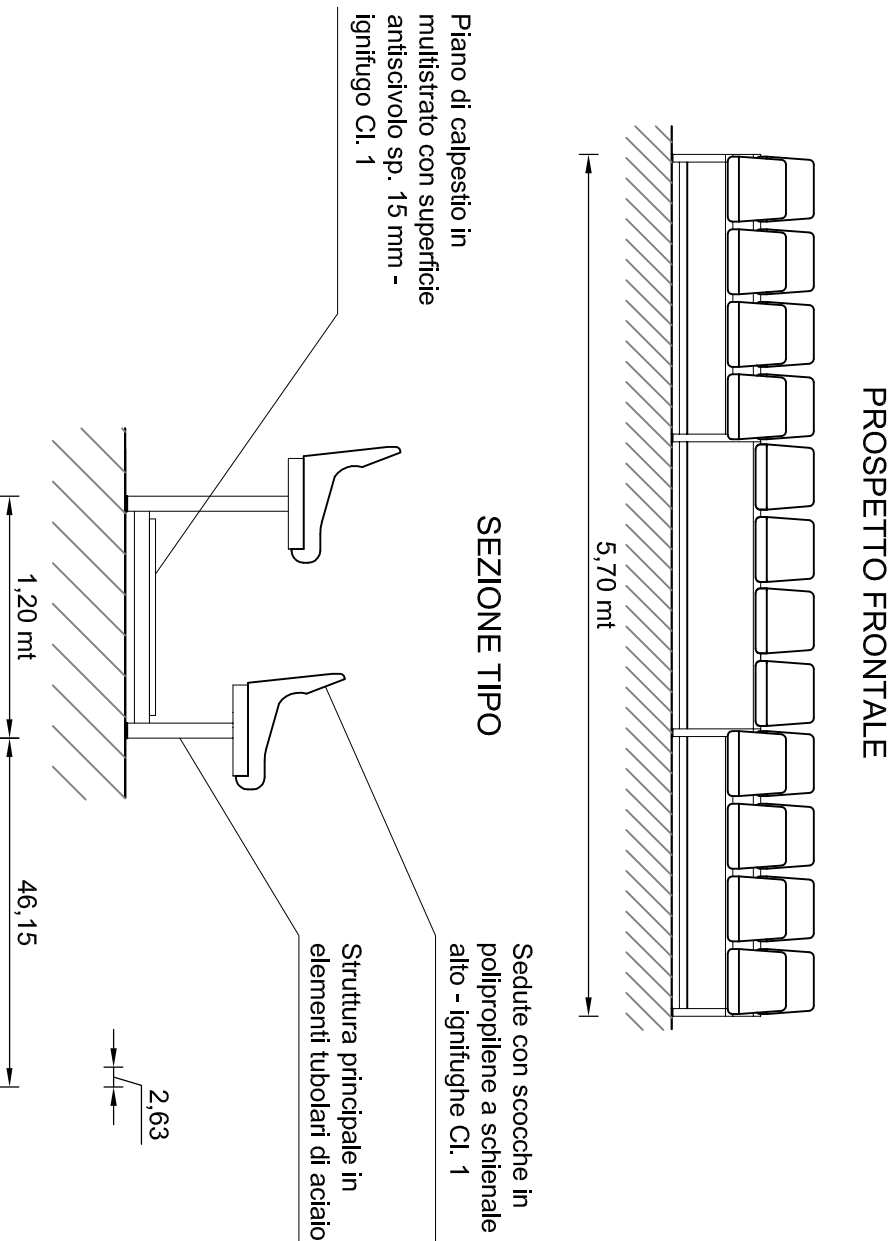

PARTICOLARE TIPOLOGICO
BARRIERA DI PROTEZIONE

SCALA 1:50

