


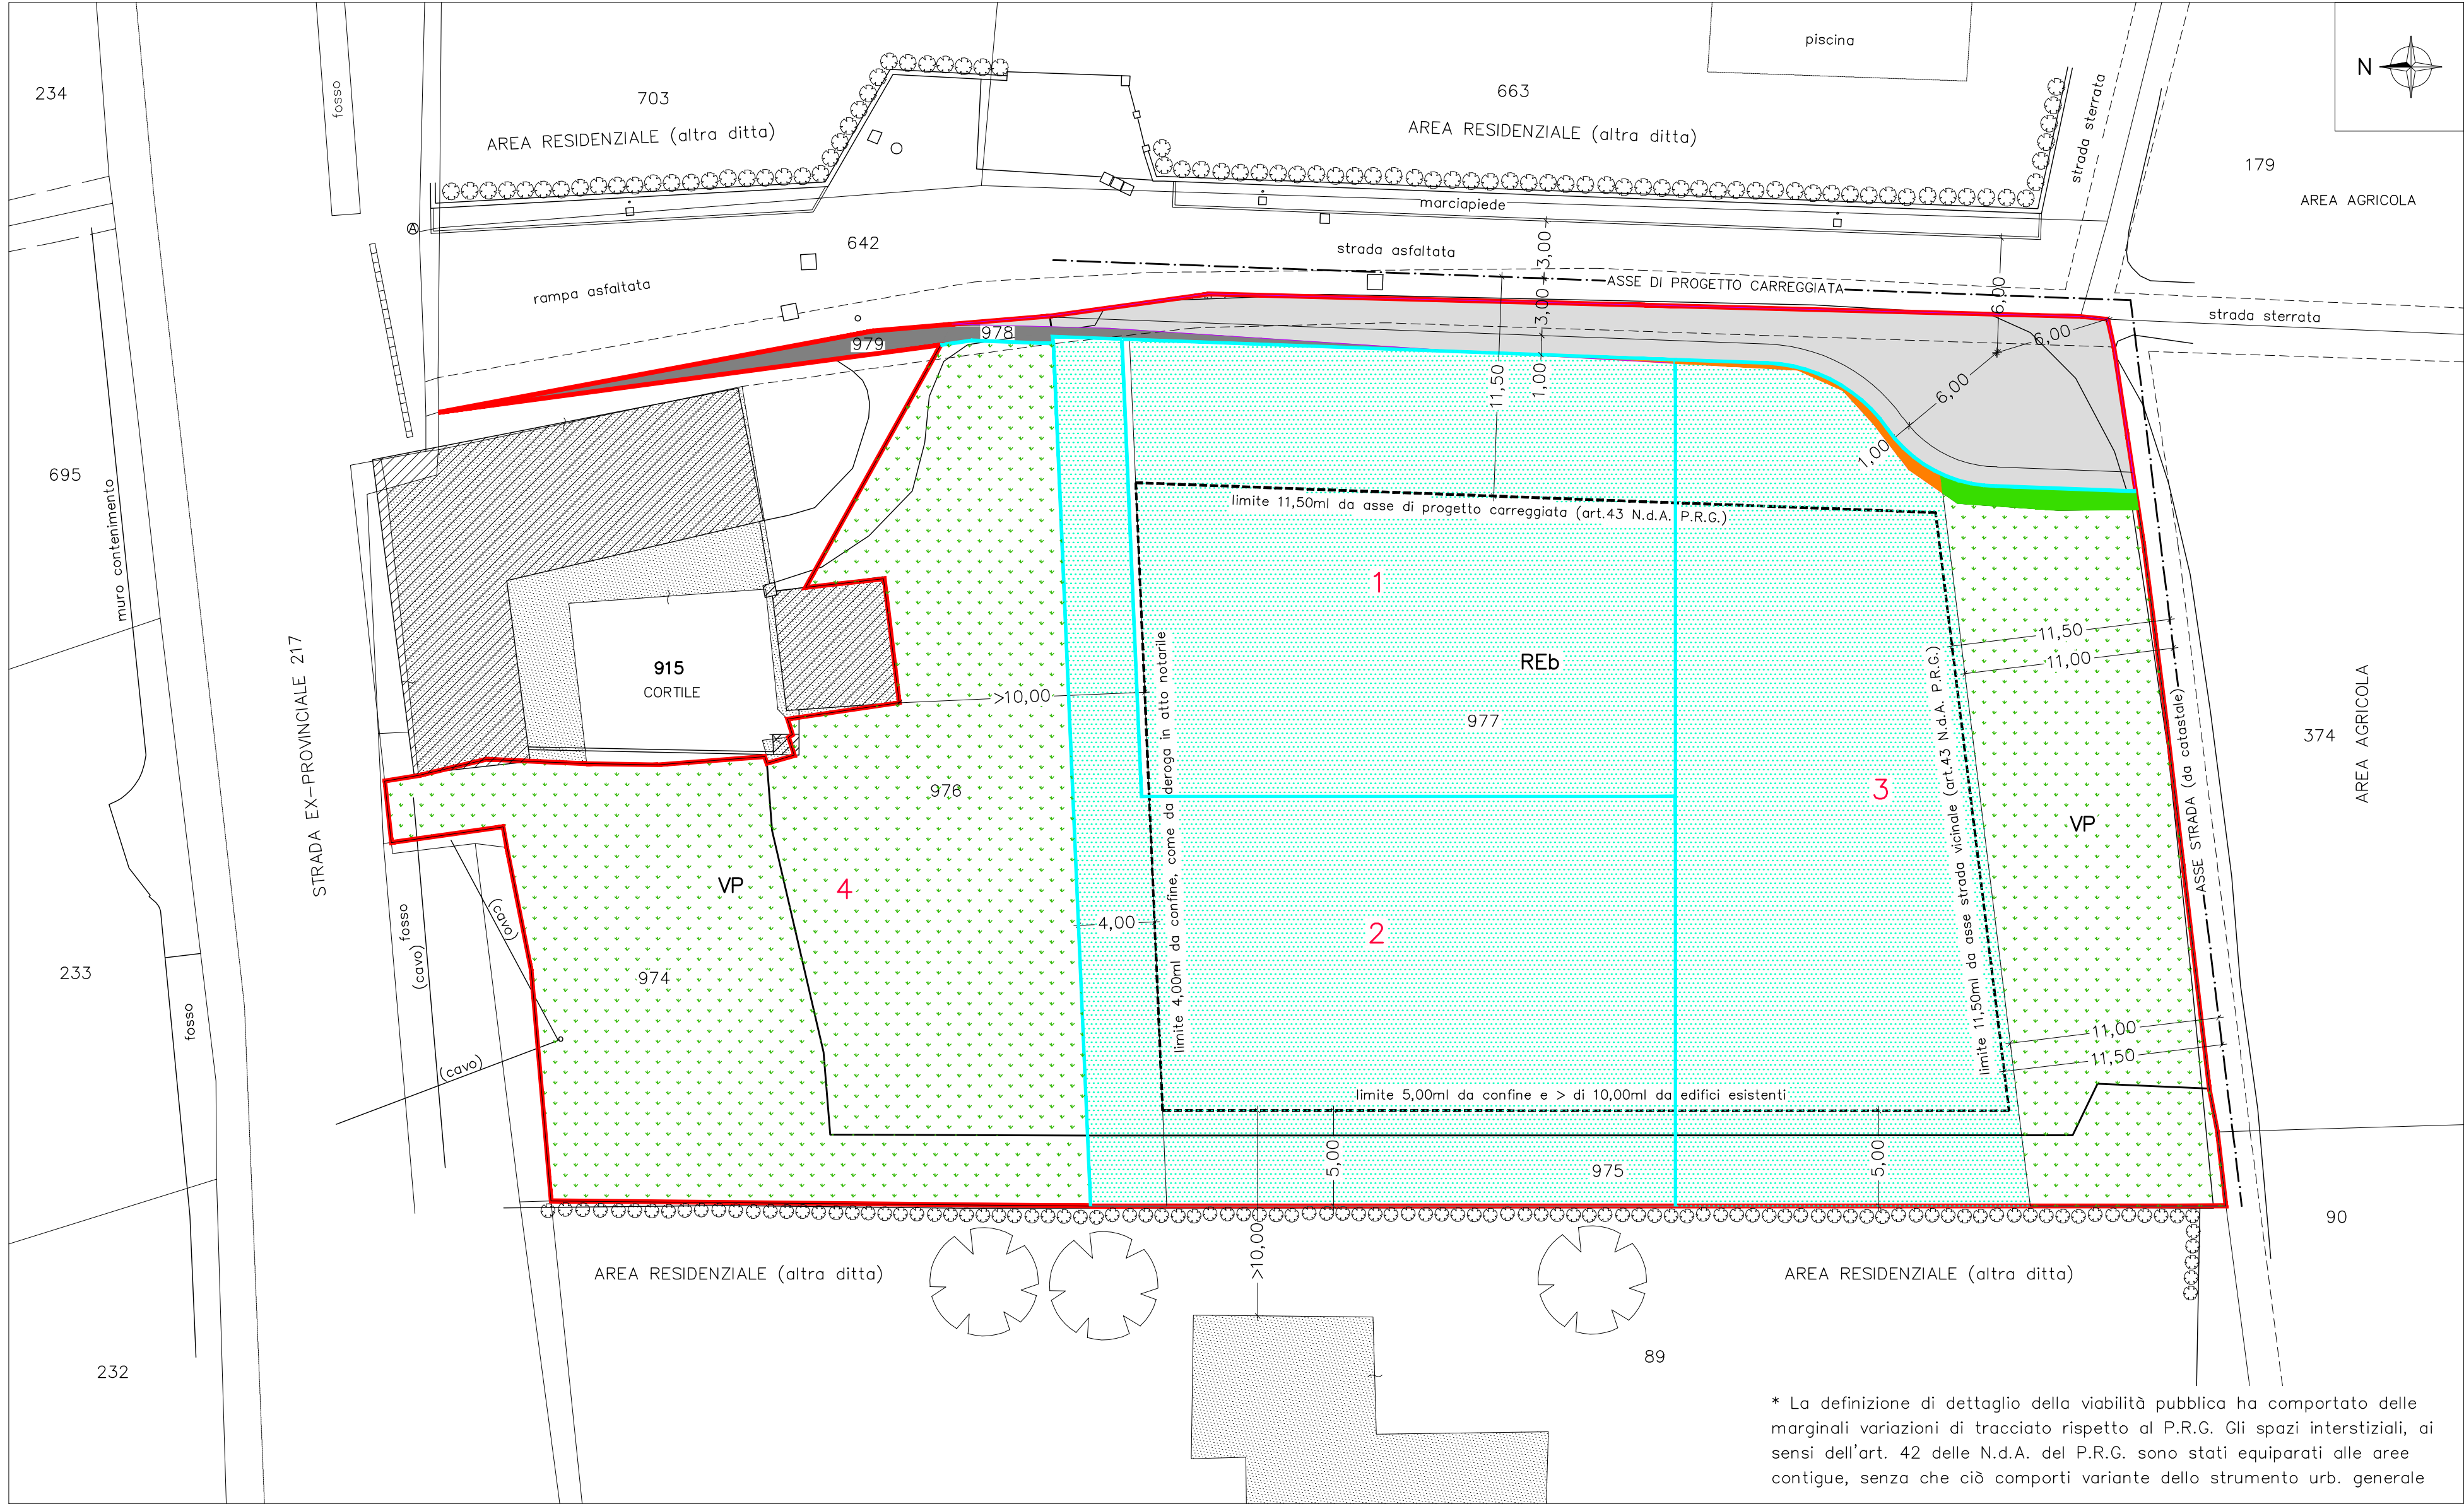

* La definizione di dettaglio della viabilità pubblica ha comportato delle marginali variazioni di tracciato rispetto al P.R.G. Gli spazi interstiziali, ai sensi dell'art. 42 delle N.d.A. del P.R.G. sono stati equiparati alle aree contigue, senza che ciò comporti variante dello strumento urb. generale

RIPARTIZIONE DELLE SUPERFICI DA P.R.G.				
COMPARTO	VP	REb	Viabilità	Sommano
1	10 mq	660 mq	1 mq*	671 mq
2	171 mq	586 mq	–	757 mq
3	373 mq	670 mq	11 mq* 6 mq*	1.060 mq
4	924 mq	–	–	924 mq
DISMISSIONI	–	23 mq*	222 mq	245 mq
Sommano	1.478 mq	1.942 mq	238 mq	3.657 mq
PER SPECIFICHE TECNICHE V. N.d.A. DEL P.E.C.				

LEGENDA

PERIMETRO AREA P.E.C.

SUDDIVISIONE COMPARTI

977

2

Città Metropolitana di TORINO
COMUNE di SAN GIORGIO CANAVESE

Progetto: **Piano Esecutivo Convenzionato**
su Aree Normative: REb 50, VP, Viabilità
N.C.T. Fg.7 n. 974, 975, 976, 977, 978, 979
strada Provinciale di Barone s.n.c. (Sp-217)

Proponente: Giuseppe BARTOLIO – via G. Romana 32 – Castellamonte

Contenuto:
ASSETTO PREVISTO

Data: 08.02.17	Rev.	Scala: 1:250	Tav.: 6
----------------	------	--------------	---------

Progettista: **Fabrizio LUCCIO** via dei Bagni 14 – COURMAYEUR (Ao)
ARCHITETTO fabrizioluccio@me.com – Tel. 327.7392127