


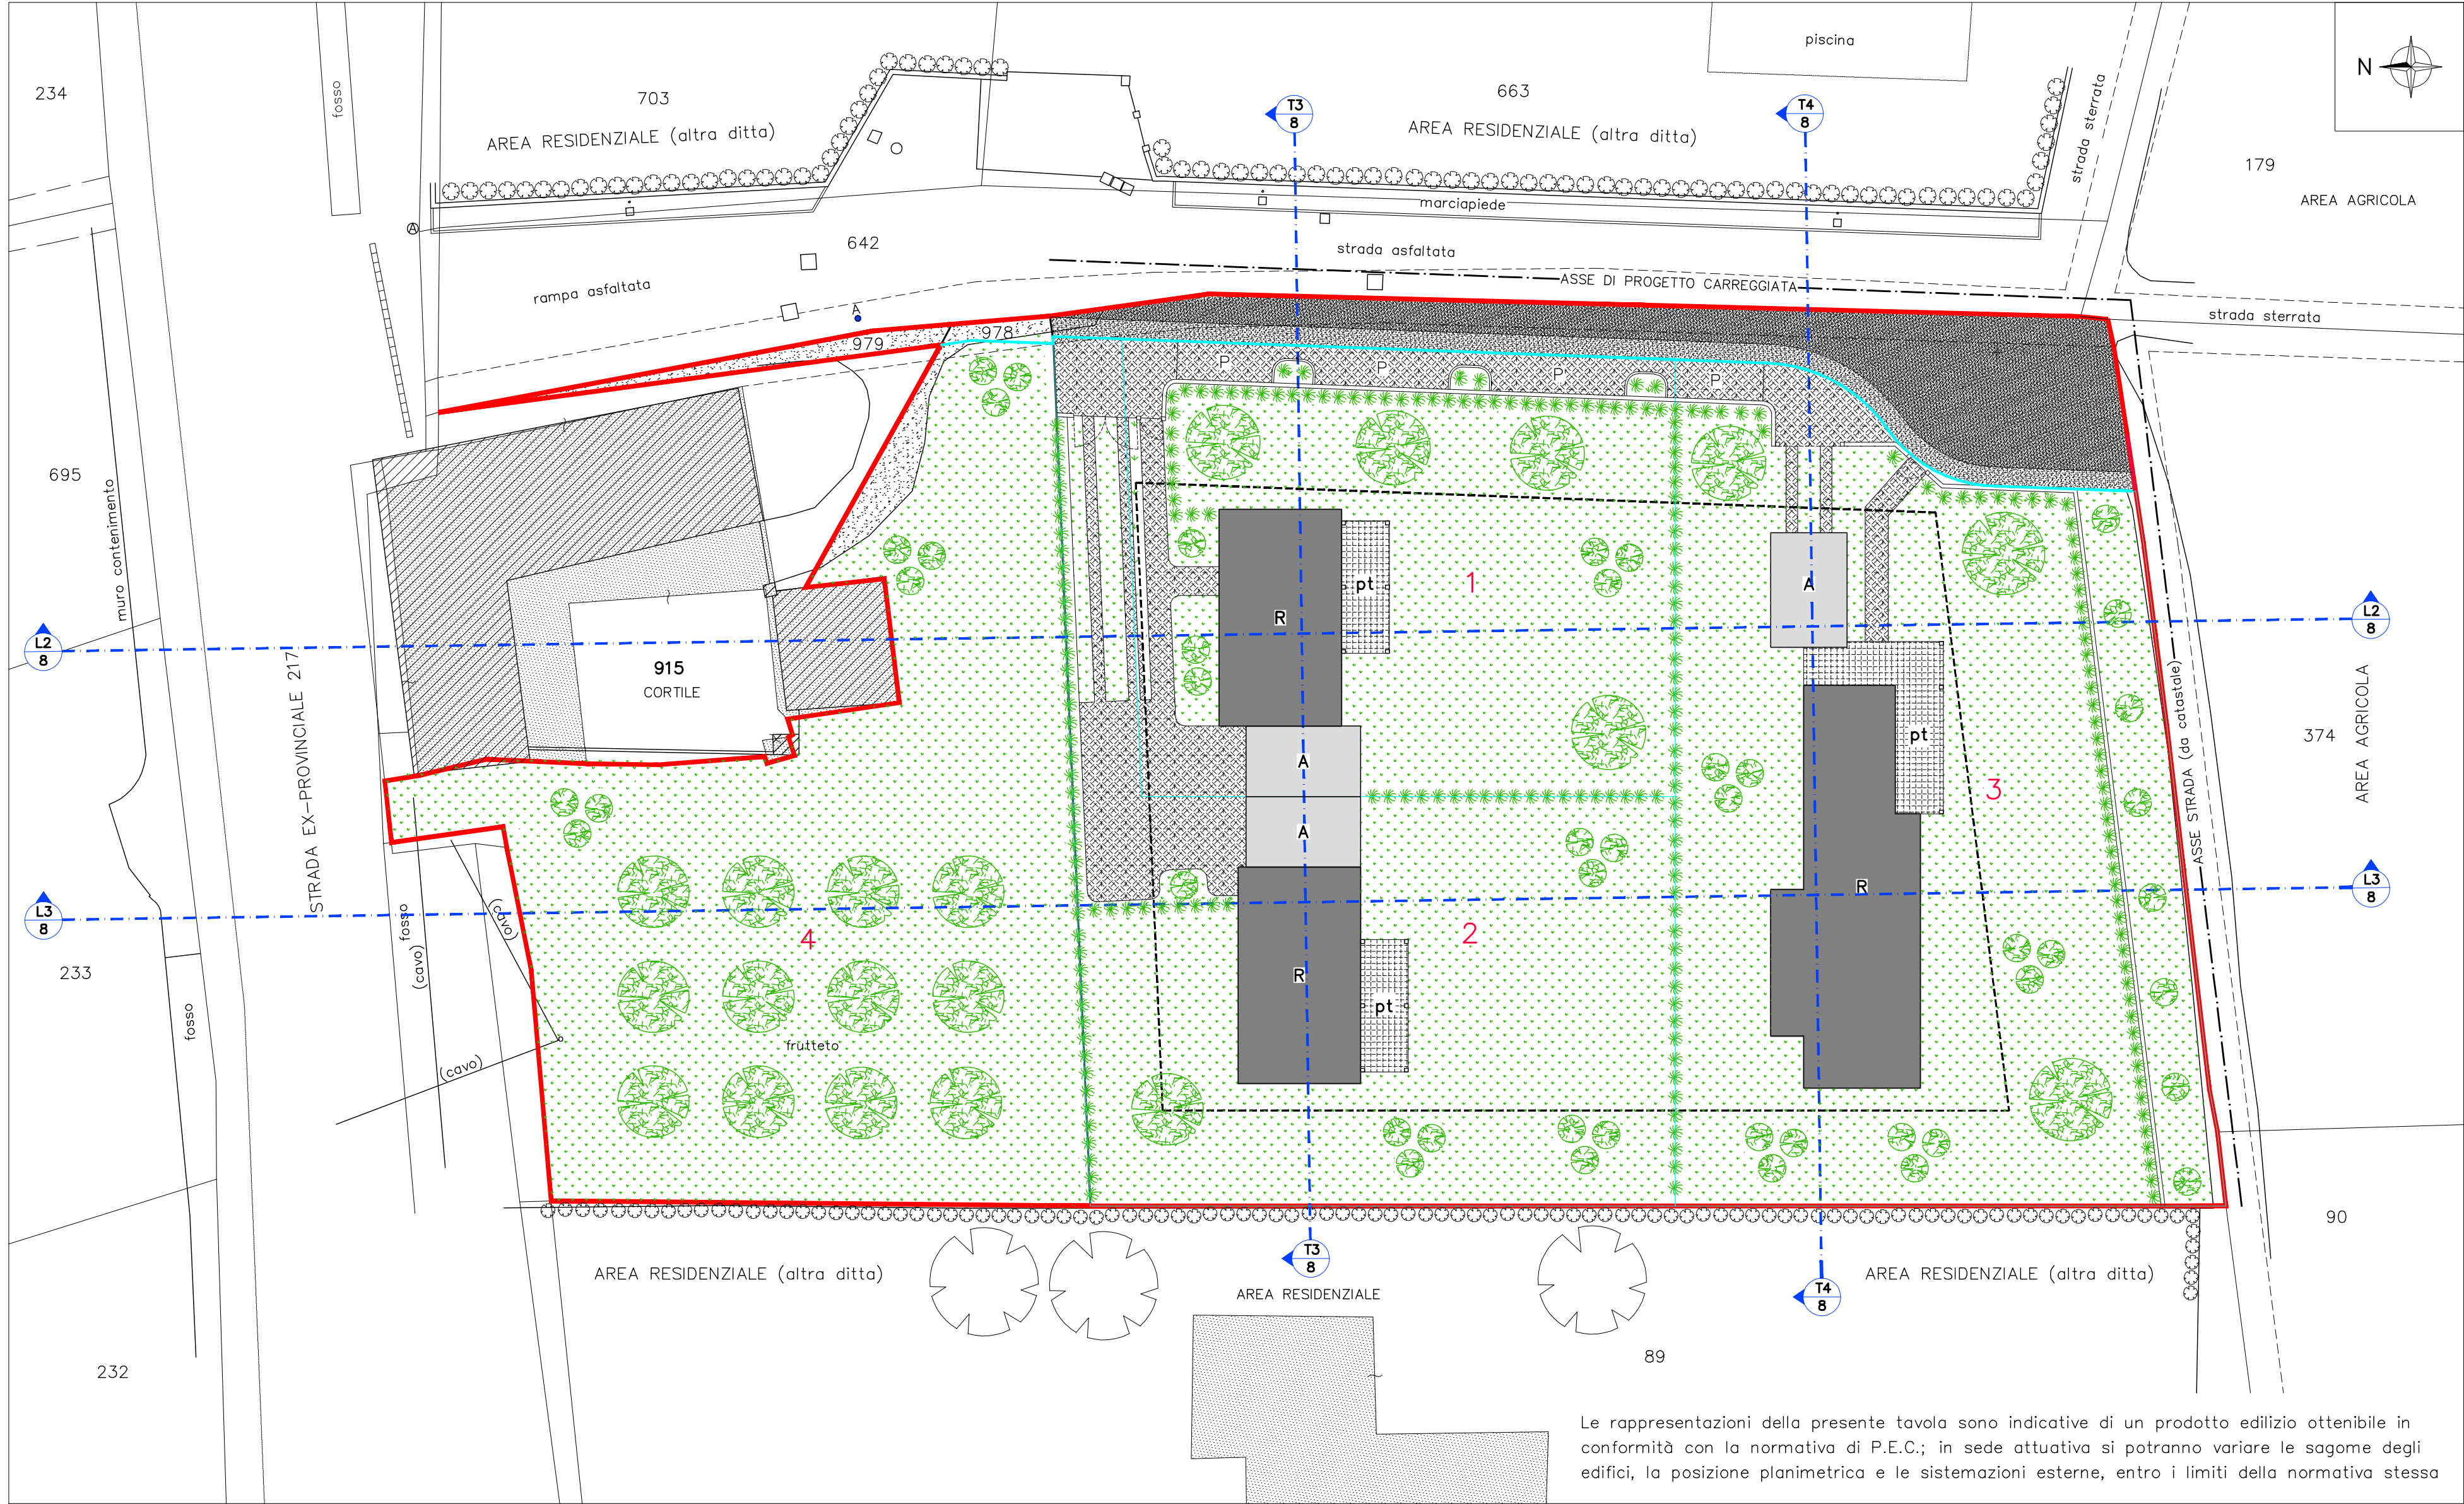

LEGENDA

PERIMETRO AREA P.E.C.

LIMITE TRA COMPARTI DI P.E.C. E VIABILITA' PUBBLICA

LIMITI ALL'EDIFICAZIONE

R

IPOTESI EDIFICI RESIDENZIALI

A

IPOTESI AUTORIMESSE

pt

IPOTESI PORTICATI

ALLARGAMENTO VIABILITA' PUBBLICA

BANCHINA VIABILITA' PUBBLICA

P

IPOTESI PERCORSI E PARCHEGGI PRIVATI (P)

VIABILITA' ESISTENTE INTERNA AL P.E.C.

IPOTESI GIARDINI/VERDE PERTINENZIALE

L
8

L/T=SEZIONE 8=TAV. RAPPRESENTAZIONE

IPOTESI CESPUGLI E ALBERATURE

IPOTESI SIEPI

977

N. MAPPALE N.C.T.

2

N. COMPARTO DI P.E.C.

Città Metropolitana di TORINO
COMUNE di SAN GIORGIO CANAVESE

Progetto: **Piano Esecutivo Convenzionato**
su Aree Normative: REb 50, VP, Viabilità
N.C.T. Fg.7 n. 974, 975, 976, 977, 978, 979
strada Provinciale di Barone s.n.c. (Sp-217)

Proponente: Giuseppe BARTOLIO – via G. Romana 32 – Castellamonte

Contenuto:
ORGANIZZAZIONE DEGLI INTERVENTI – Planimetria

Data: 08.02.17

Rev.

Scala: 1:250

Tav.: 7

Progettista: **Fabrizio LUCCIO**
ARCHITETTO
via dei Bagni 14 – COURMAYEUR (Ao)
fabrizioluccio@me.com – Tel. 327.7392127

Le rappresentazioni della presente tavola sono indicative di un prodotto edilizio ottenibile in conformità con la normativa di P.E.C.; in sede attuativa si potranno variare le sagome degli edifici, la posizione planimetrica e le sistemazioni esterne, entro i limiti della normativa stessa