



Agenzia del Territorio
CATASTO FABBRICATI
 Ufficio Provinciale di
 Torino

Dichiarazione protocollo n. _____ del _____	
Planimetria di u.i.u. in Comune di San Giorgio Canavese	
Vicolo Nigra _____ civ. SN	
Identificativi Catastali:	Compilata da:
Sezione:	Oldin Andrea
Foglio: 8	Iscritto all'albo:
Particella: 747	Geometri
Subalterno: 103	Prov. Torino N. 7034



Scheda n. 1 Scala 1:200

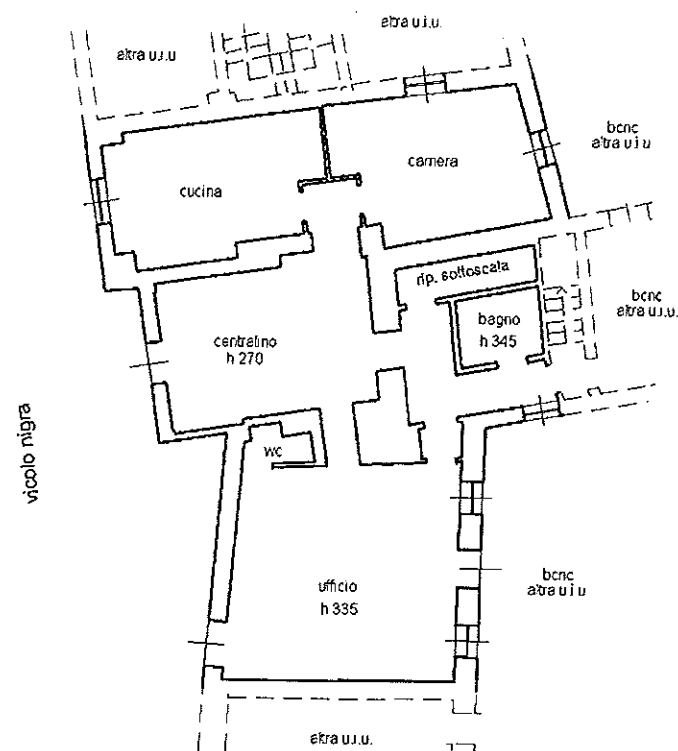

piano terreno

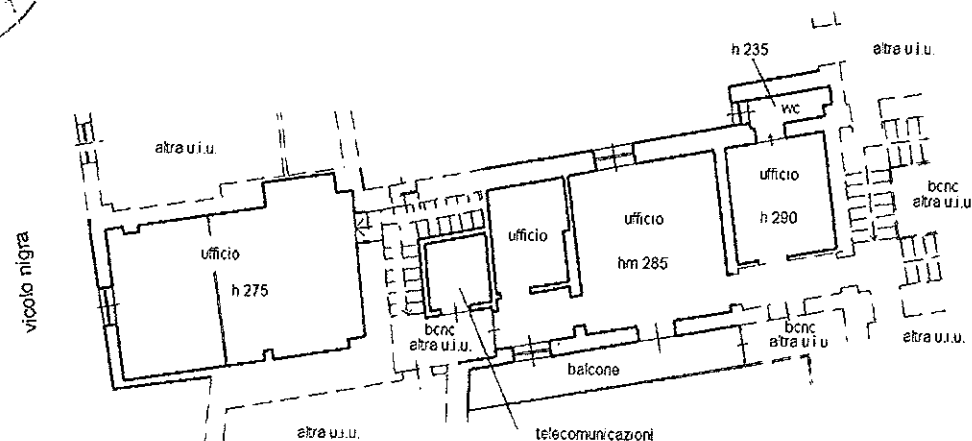

piano primo

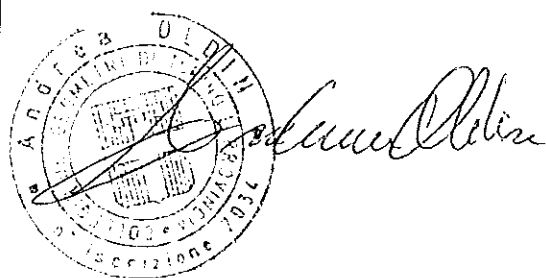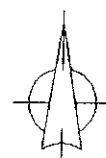


Agenzia del Territorio
CATASTO FABBRICATI
Ufficio Provinciale di
Torino

Dichiarazione protocollo n. _____ del _____
 Planimetria di u.i.u. in Comune di San Giorgio Canavese
 Vicolo Miglio _____ civ. 8



Identificativi Catastali:
Sezione:
Foglio: 8
Particella: 747
Subalterno: 104

Compilata da:
 Oldin Andrea
 Iscritto all'albo:
 Geometri
 Prov. Torino N. 7034

Scheda n. 1 Scala 1:200

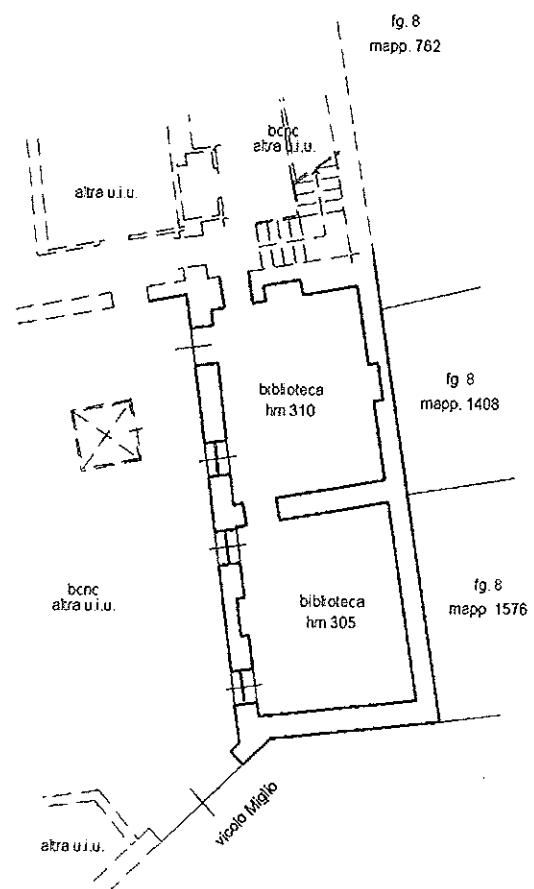


piano terreno

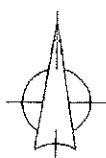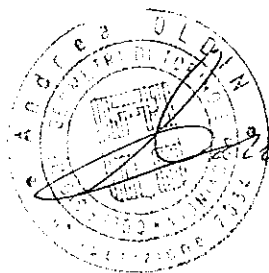


Dichiarazione protocollo n. _____ del _____	
Planimetria di u.i.u. in Comune di San Giorgio Canavese	
Vicolo Miglio	civ. 8
Identificativi Catastali:	Compilata da:
Sezione:	Oldin Andrea
Foglio: 8	Iscritto all'albo:
Particella: 747	Geometri
Subalterno: 105	Prov. Torino N. 7034


Scheda n. 1 Scala 1:200

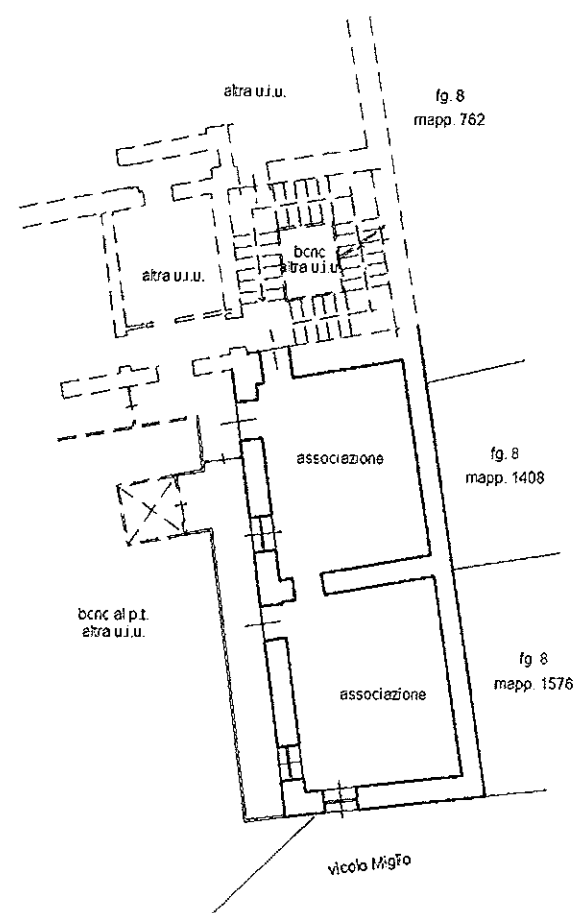

piano primo
hm 270

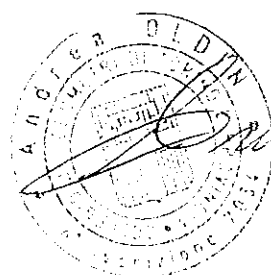


Handwritten signature of the official.


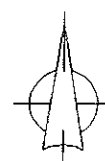


Dichiarazione protocollo n. _____ del _____	
Planimetria di u.i.u. in Comune di San Giorgio Canavese	
Vicolo Miglio _____ civ. 8	
Identificativi Catastali:	Compilata da:
Sezione:	Oldin Andrea
Foglio: 8	Iscritto all'albo:
Particella: 747	Geometri
Subalterno: 106	Prov. Torino _____ N. 7034

Scheda n. 1 Scala 1:200

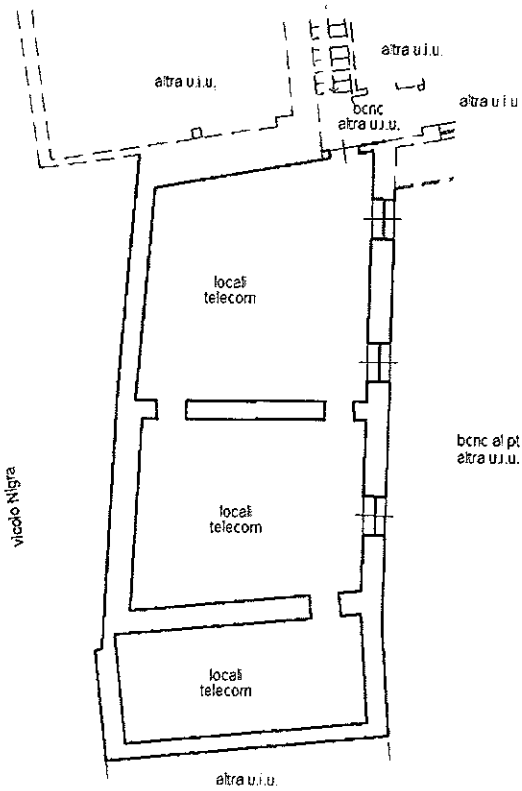


piano primo
hm 270

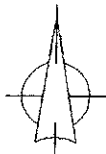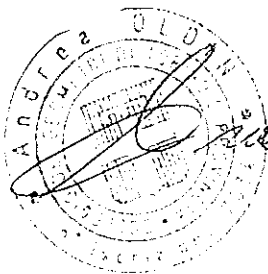


Dichiarazione protocollo n. _____ del _____	
Planimetria di u.i.u. in Comune di San Giorgio Canavese	
Vicolo Miglio _____ Civ. 8	
Identificativi Catastali: Sezione: Foglio: 8 Particella: 747 Subalterno: 107	Compilata da: Oldin Andrea Iscritto all'albo: Geometri Prov. Torino _____ N. 7034

Scheda n. 1 Scala 1:200


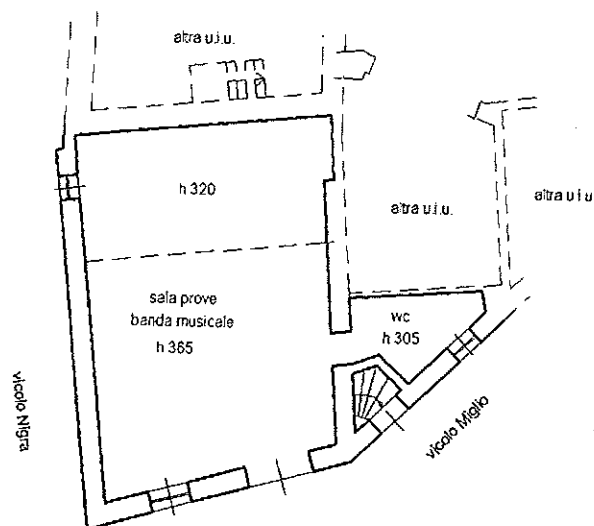


piano terreno

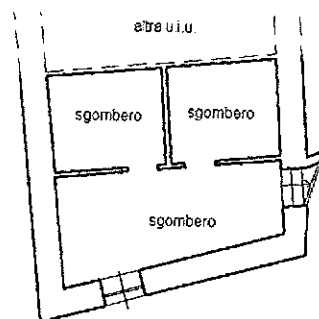


piano interrato

hm 245

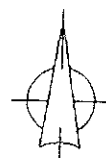
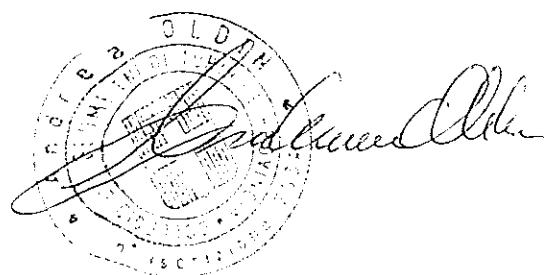


Dichiarazione protocollo n. del	
Planimetria di u.i.u. in Comune di San Giorgio Canavese	
Vicolo Miglio civ. 8	
Identificativi Catastali:	Compilata da:
Sezione:	Oldin Andrea
Foglio: 8	Iscritto all'albo:
Particella: 747	Geometri
Subalterno: 108	Prov. Torino N. 7034

Scheda n. 1 Scala 1:200

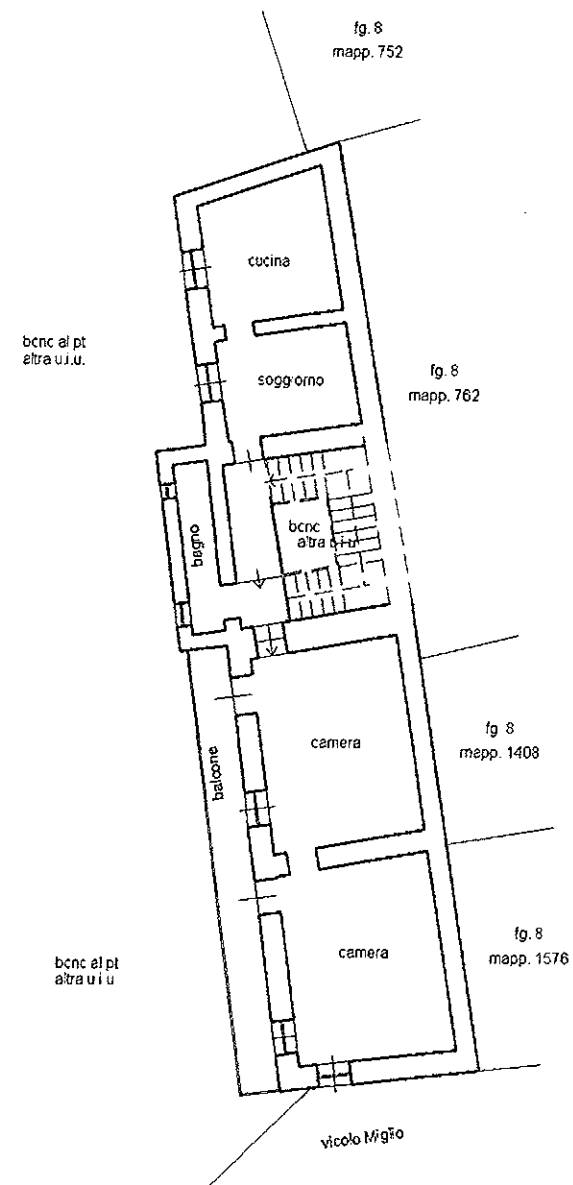

piano secondo
hm 270

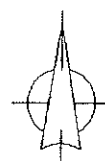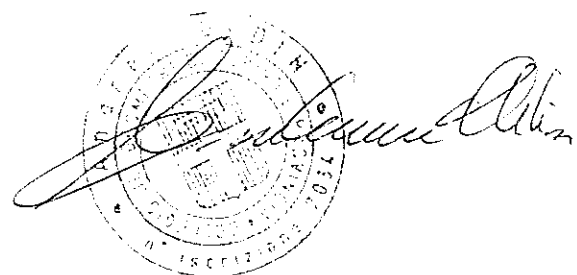


Agenzia del Territorio
CATASTO FABBRICATI
 Ufficio provinciale di
 Torino

Scheda n.2 Scala 1:200


Dichiarazione protocollo n. del
 Planimetria di u.i.u. in Comune di San Giorgio Canavese
 Via Dante civ. 25

Identificativi Catastali:
 Sezione:
 Foglio: 8
 Particella: 747
 Subalterno: 102


Compilata da:
 Oldin Andrea
 Iscritto all'albo:
 Geometri
 Prov. Torino N. 7034

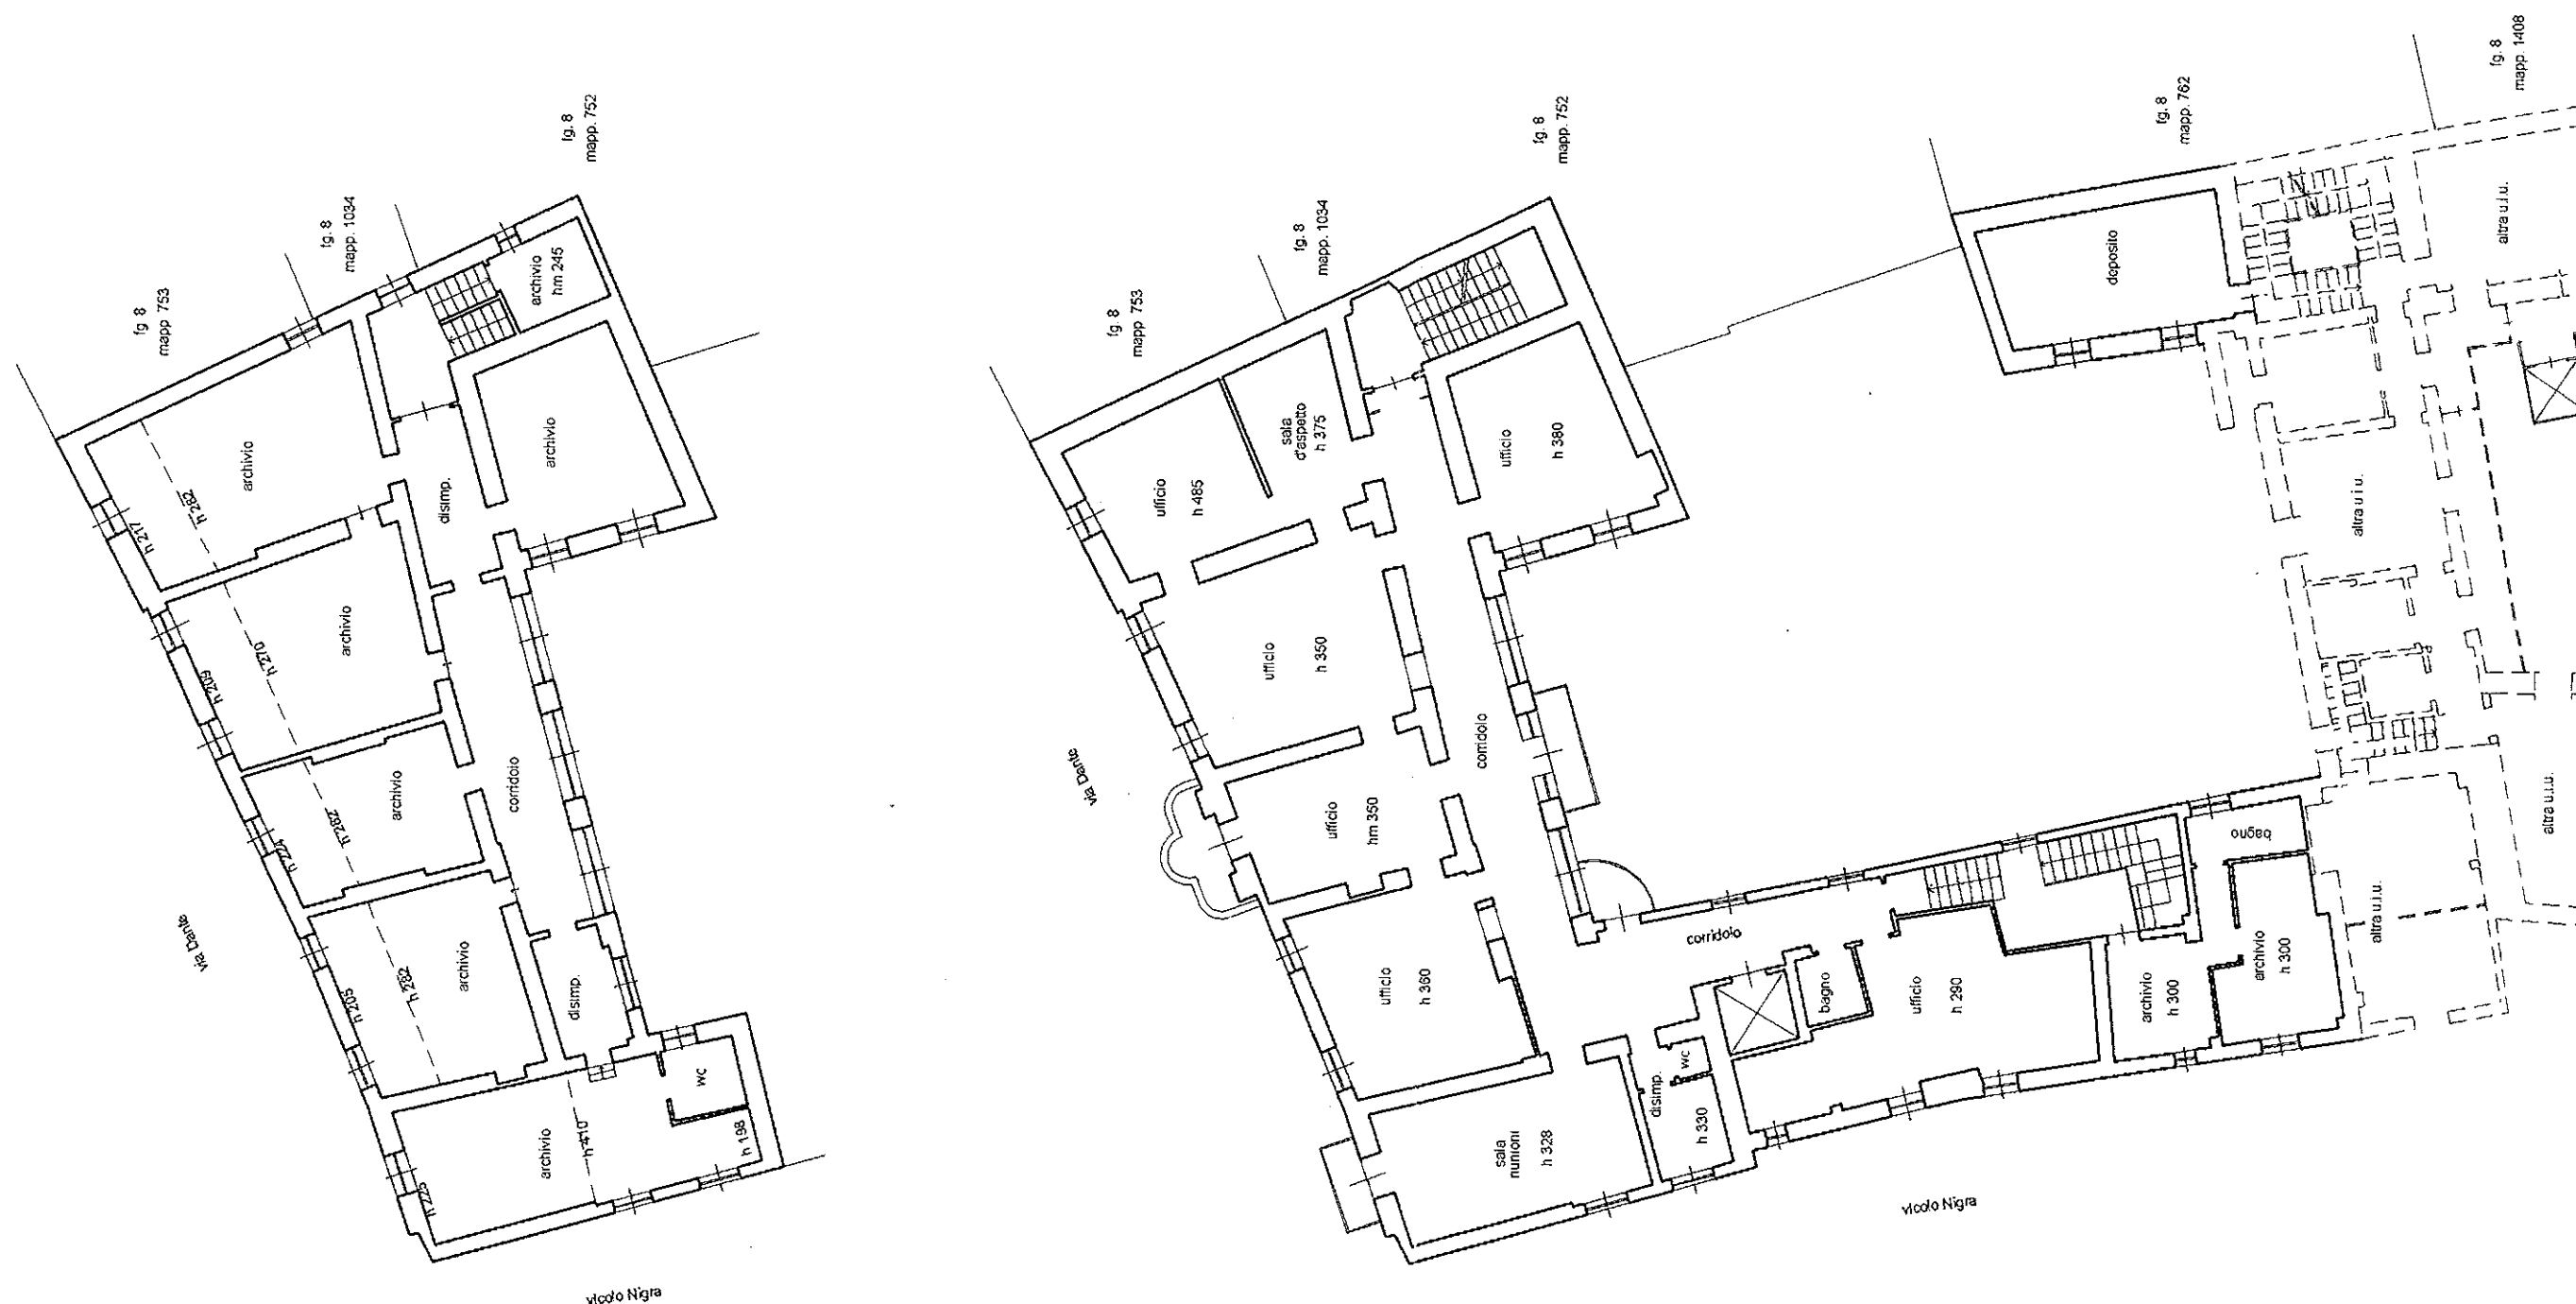

piano secondo
 hm 280

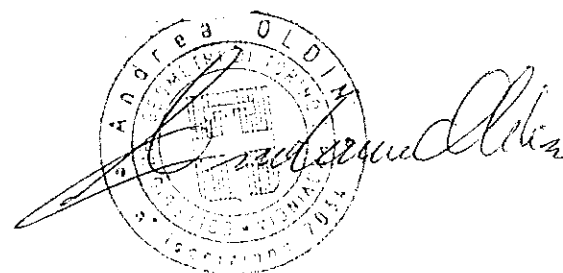


piano primo

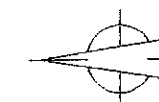


Scheda n.1 Scala 1: 200

Identificativi Catastali:
Sezione:
Foglio: 8
Particella: 747
Subalterno: 102


Compilata da:
 Oldin Andrea
 Iscritto all'albo:
 Geometri
 Prov. Torino N. 7034

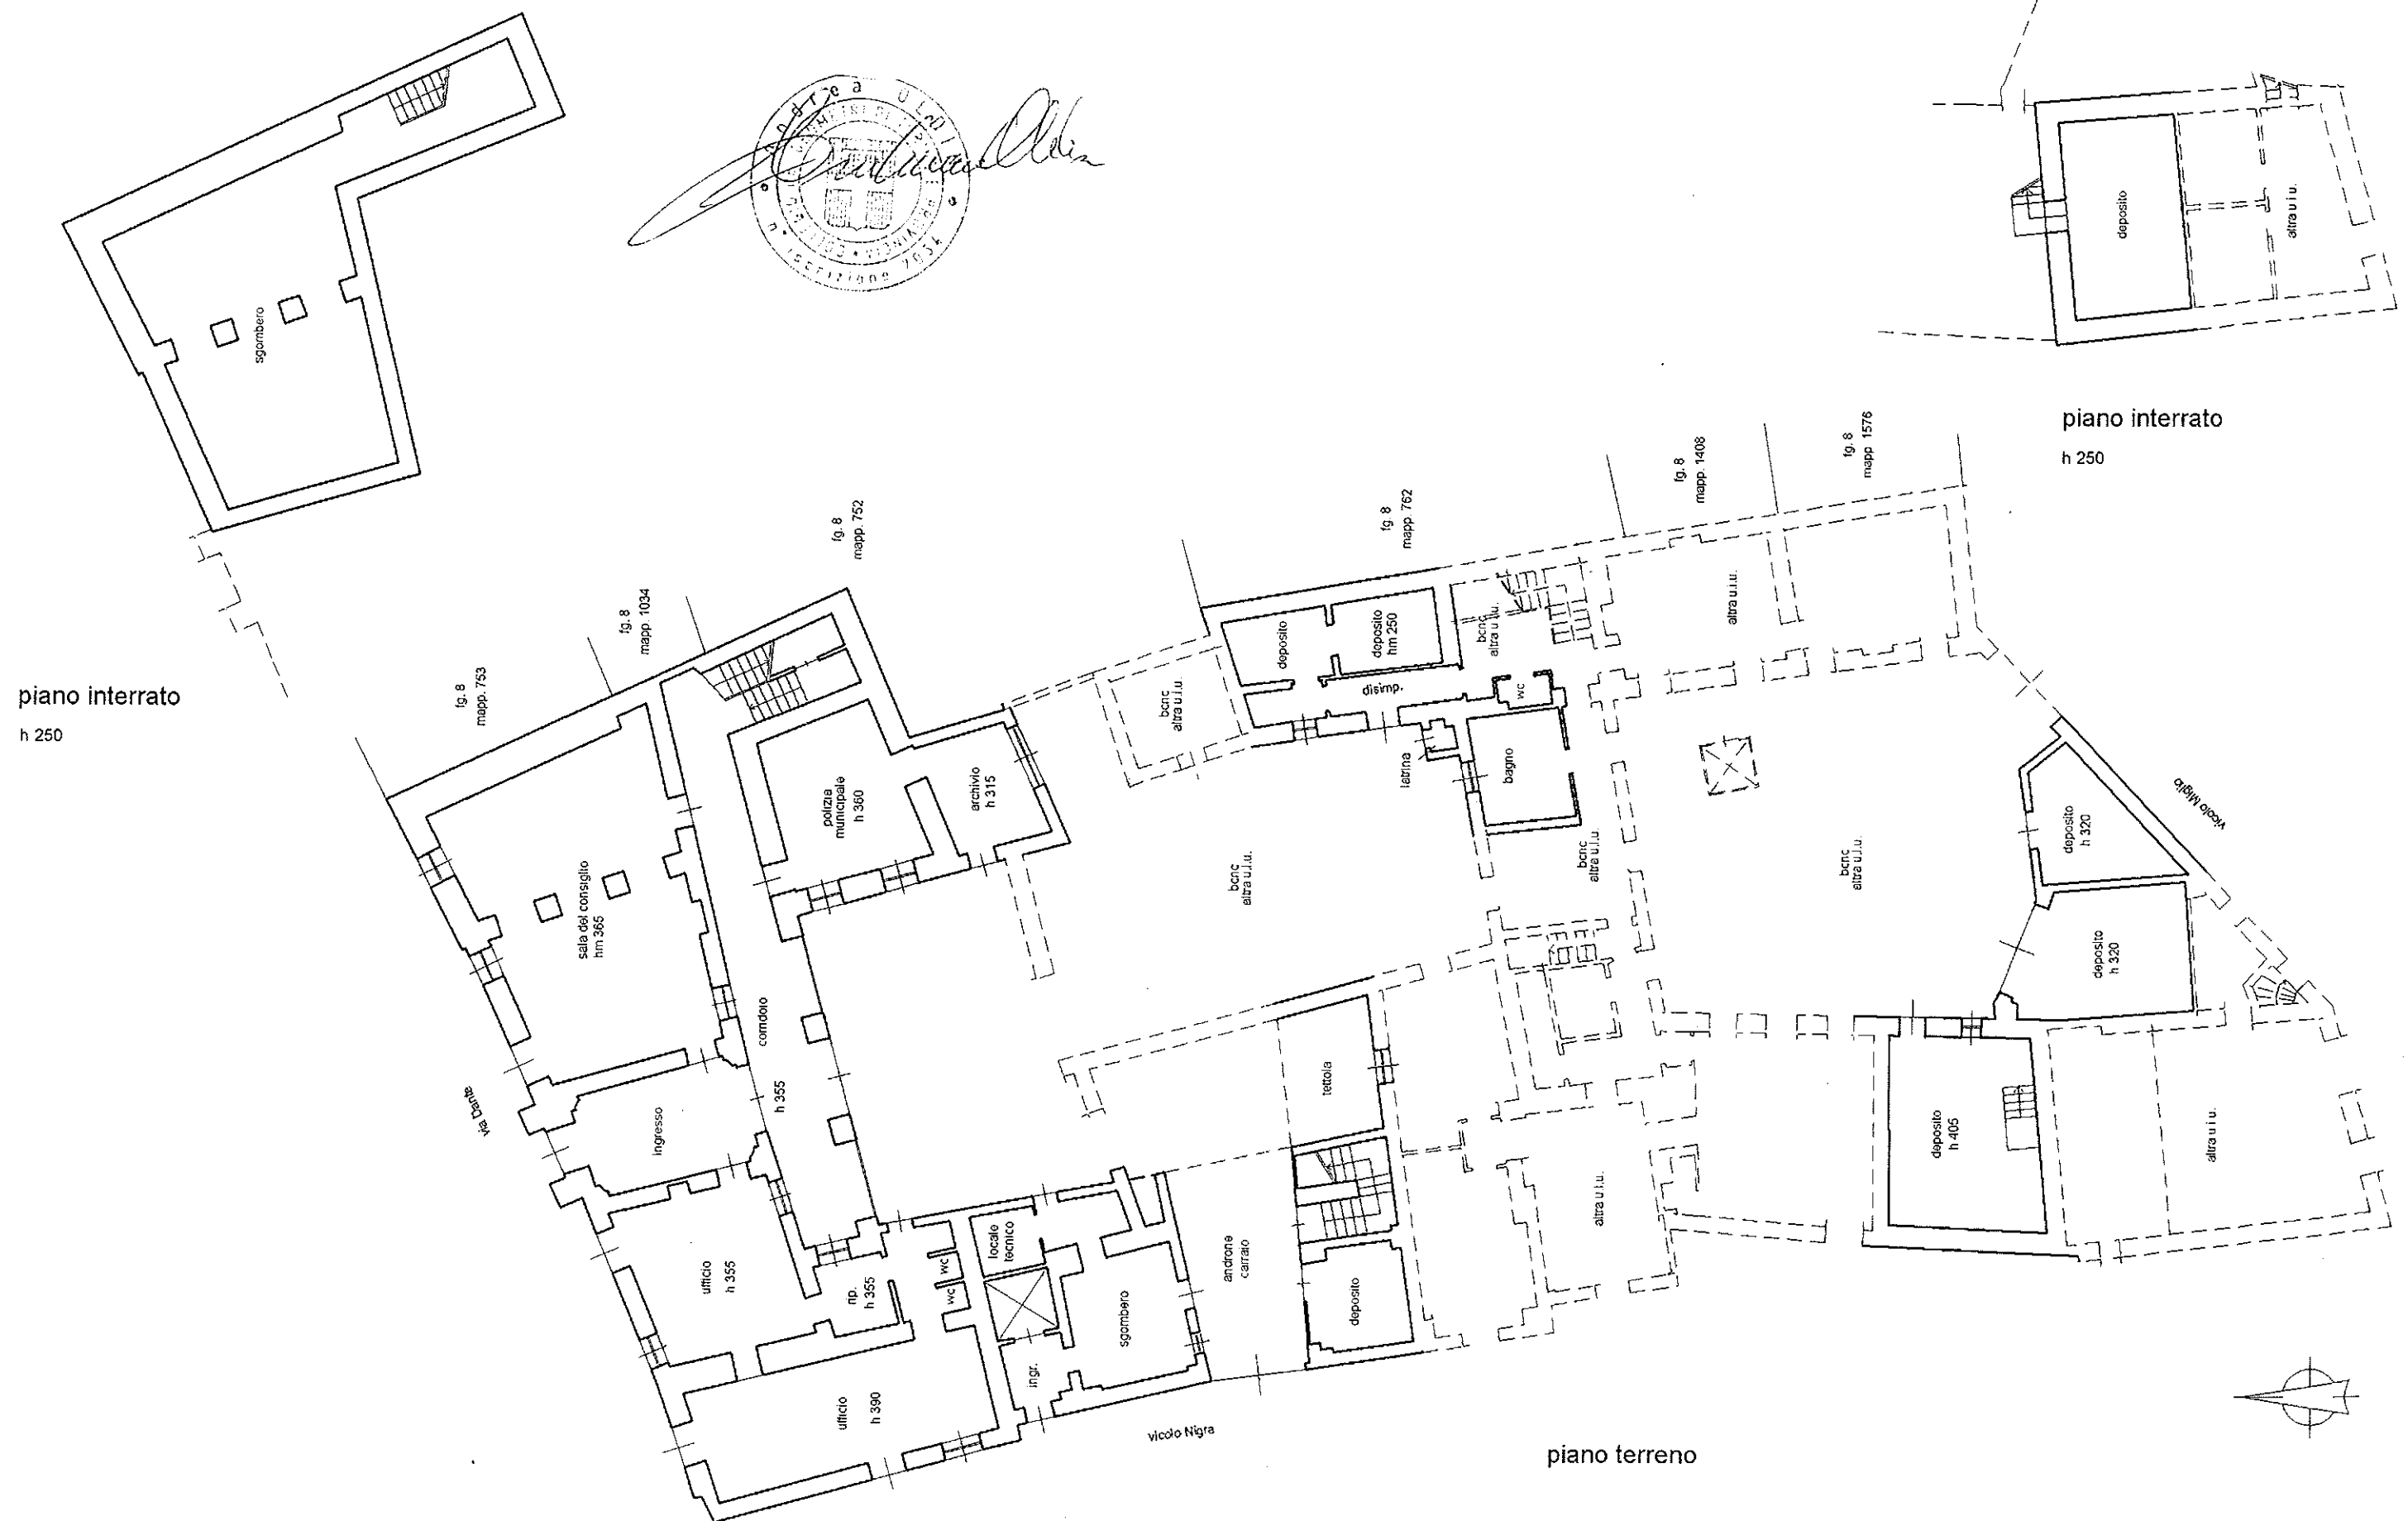


ELABORATO PLANIMETRICO	Compilato da: Oldin Andrea	Iscritto all'albo: Geometri	Prov. Torino	N. 7034
Comune di San Giorgio Canavese	Sezione:	Foglio: 8	Particella: 747	Protocollo n. del
Dimostrazione grafica dei subalterni				
Tipo Mappale n. 450344 del 27/05/2011 Scala 1 : 500				

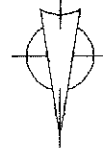


piano interrato

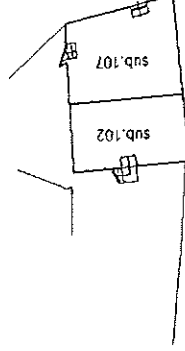


piano terreno

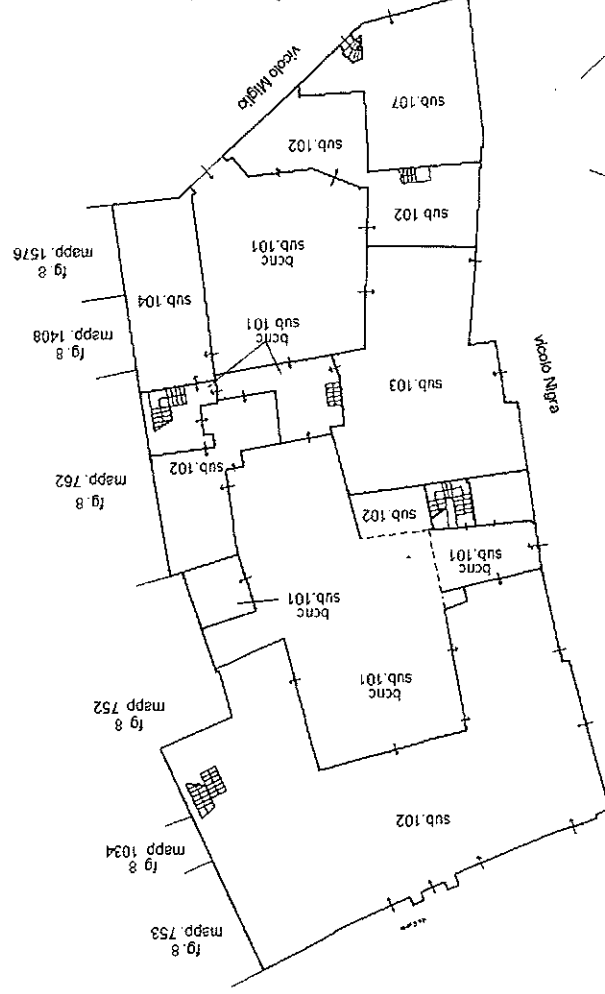

piano interrato

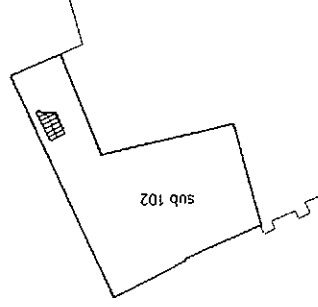

piano primo

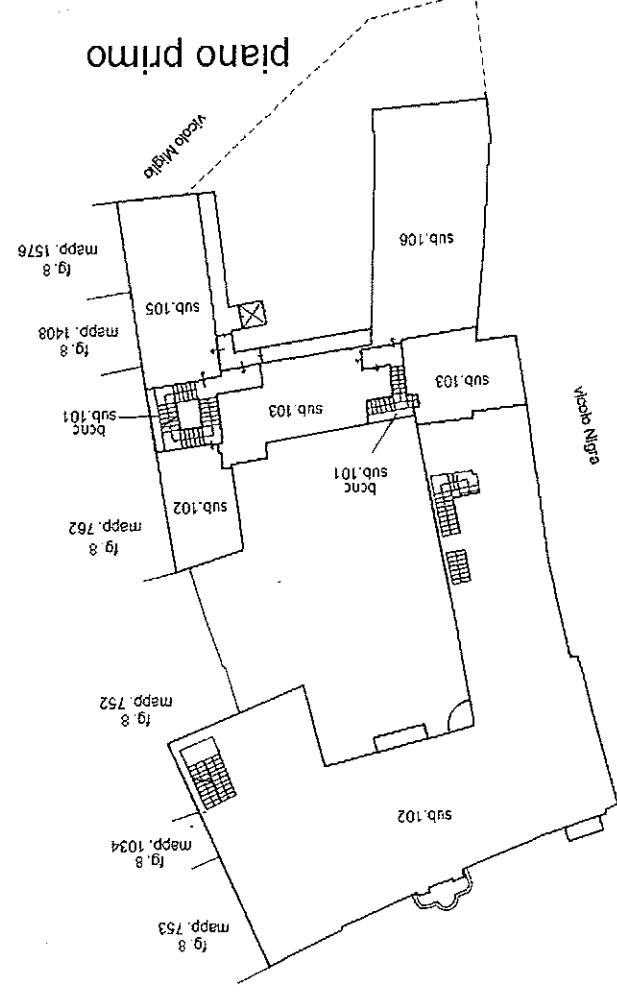

piano secondo

