



ing. Giuseppe Piovano
dr. Luca Anone
Piovano Ingegneri e Geologi Associati
Via Villa della Regina 1 - 10131 Torino

Data: dicembre 1998

LEGENDA

- Idrografia superficiale
- Rete idrografica minore
- Corso d'acqua artificiale
- Lago di cava
- Opera di difesa sponale (T.Orco e Malesina)
- Idrogeologia
- Complesso idrogeologico a permeabilità modesta
- Complesso idrogeologico a permeabilità medio-alta
- Pozzo Acquedotto Comunale
- Curva isopiezometrica della falda freatica e sua probabile prosecuzione (rilievi novembre 98 e relative quote metri s.l.m.)
- Direzione del deflusso sotterraneo
- Punto di misura del livello freatico
- Traccia sezione litologica

LEGENDA

- ghiaia
- sabbia
- argilla
- argilla sabbiosa
- livello statico della falda profonda
- ubicazione dei filtri dei pozzi

SEZIONE LITOLOGICA
scala distanze 1:12.500
scala altezze 1:2.000

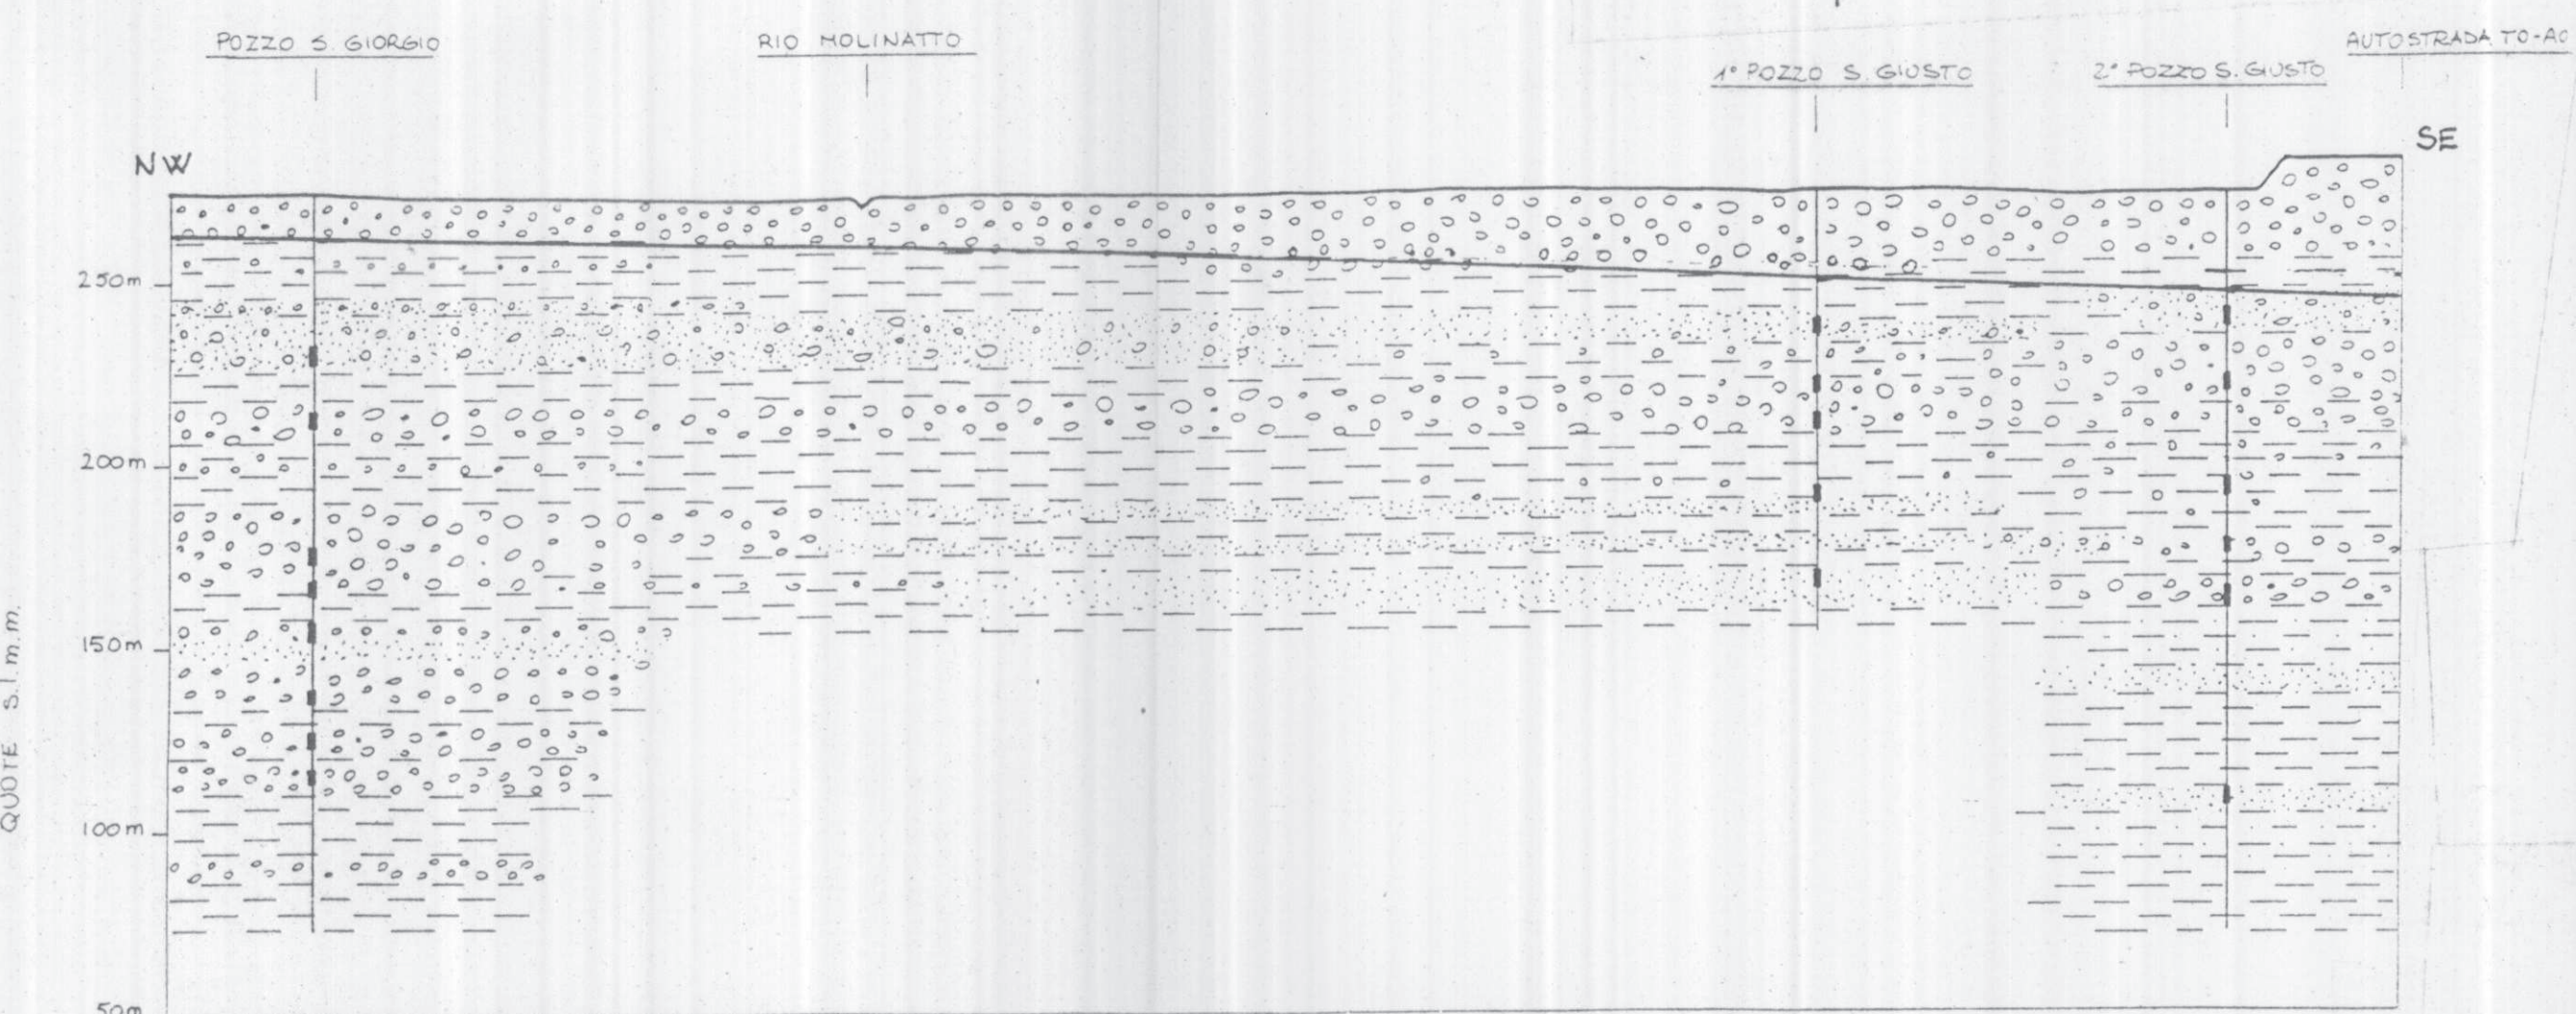


TABELLA MISURE PIEZOMETRICHE - novembre 1998

Punto di misura n.	Località	Quota p.c. (m s.l.m.)	Soggiacenza da p.c. (m)	Livello piezometrico (m s.l.m.)
1	pozzo C na Miglio	252.0	-2.30	249.70
2	pozzo fr. Cortereggio	249.5	-0.70	248.80
3	pozzo C. Nuova	277.0	-2.35	274.65
4	lago di cava presso Castagnola	306.0	-10.0	296.00
5	pozzo in Comune di S. Giusto C.	281.2	-17.80	263.40
6	Pozzetto esplorativo campo sportivo	274.0	-2.65	271.35