




PROGETTO DEFINITIVO-ESECUTIVO
LAVORI DI RIQUALIFICAZIONE ENERGETICA
LINEE DI ILLUMINAZIONE PUBBLICA DI
VIA GIOANNINI E VIA MONTALENGHE

IL PROGETTISTA

COLLABORATORE
PARTE ELETTRICA

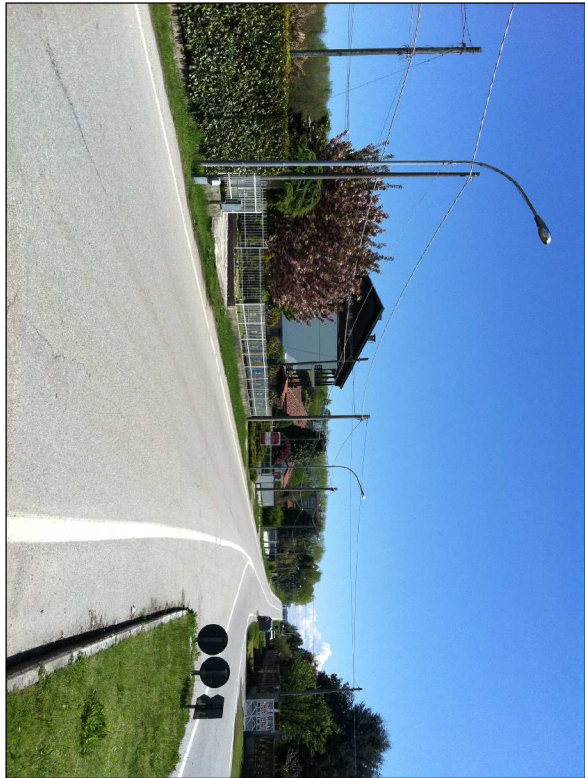

TAV. 1


SCALA:
1:1.000

- STATO DI FATTO


DATA: LUGLIO 2012

ING. SUCCIO MARCO - N° ISCRIZ. 10864W
VIA TRIESTE 59 - 10080 BOSCONERO (TO)
TEL./FAX 0119889208 - CELL. 3470473962
E-MAIL: MARCO@STUDIOSUCCIO.COM

PLANIMETRIA VIA MONTALENGHE - SCALA 1:1.000

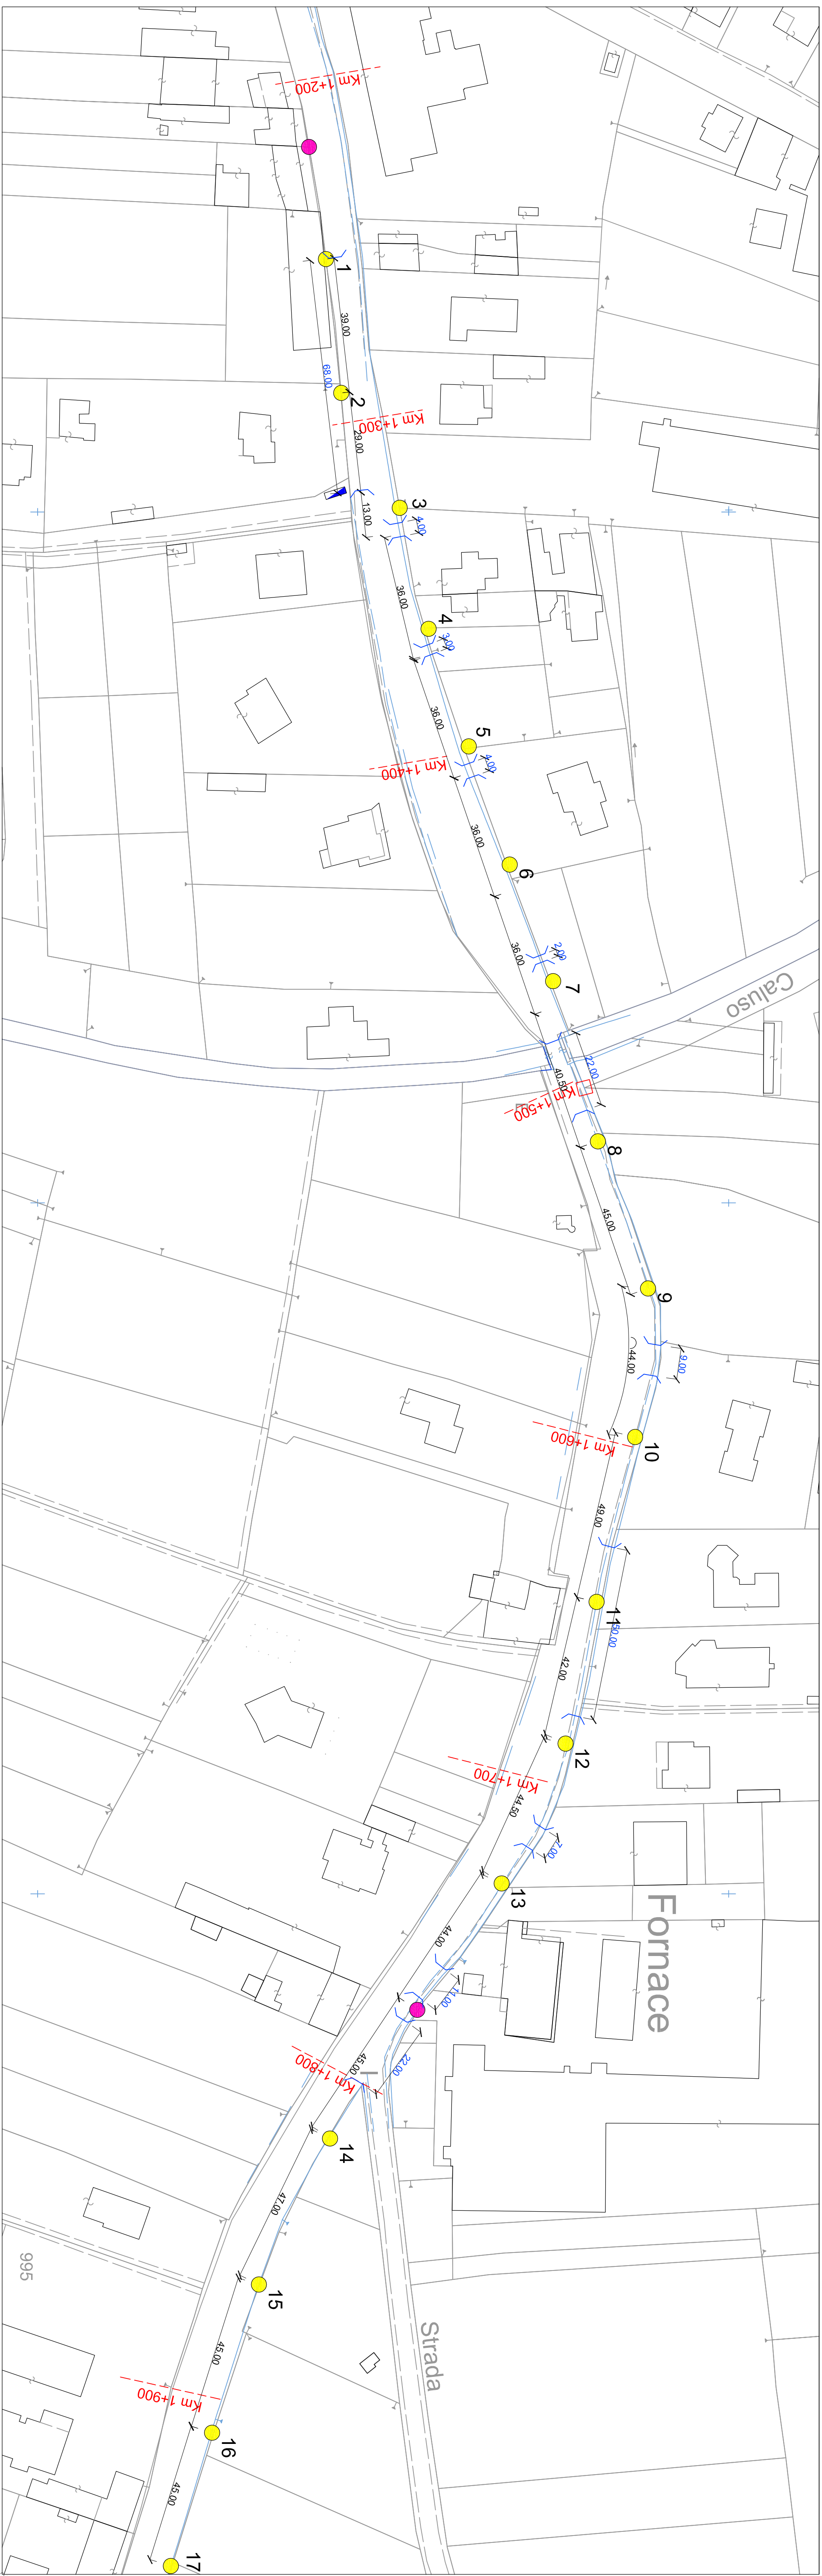

PLANIMETRIA VIA GIOANNINI - SCALA 1:1.000

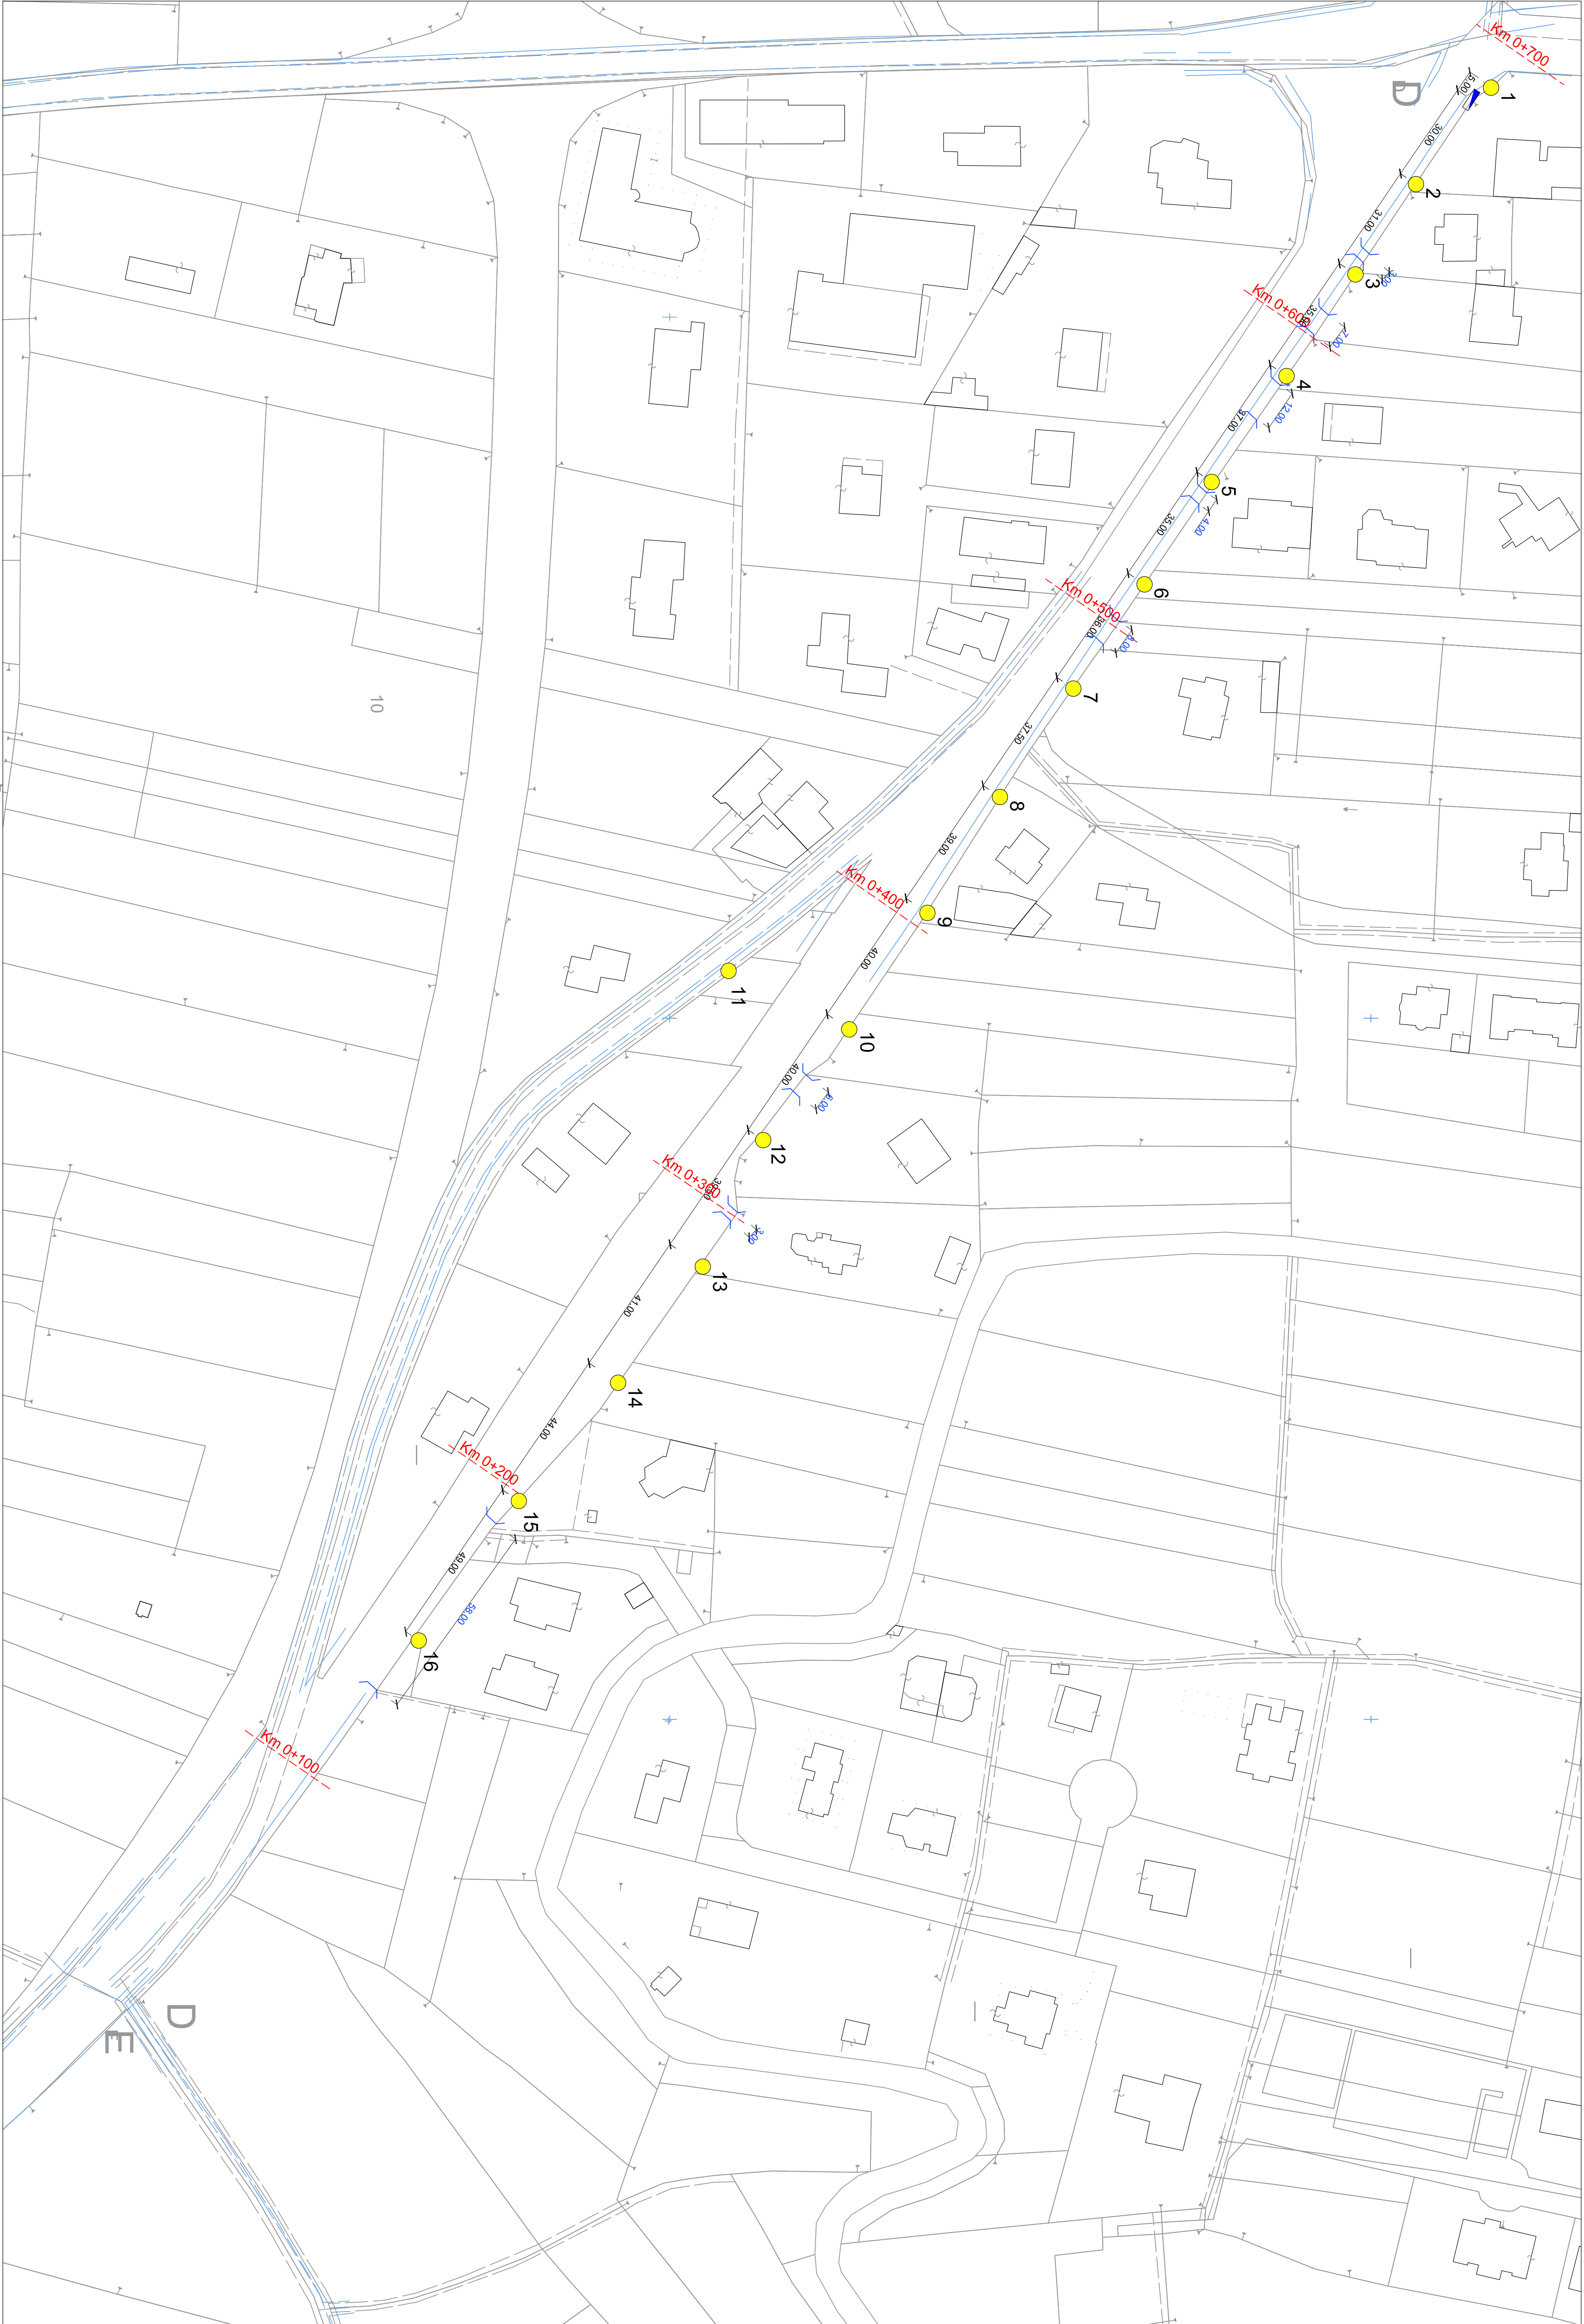

- Palo IP da rimuovere
- Palo IP non modificato
- Attraversamenti pavimentati
- Armadi di derivazione esistenti